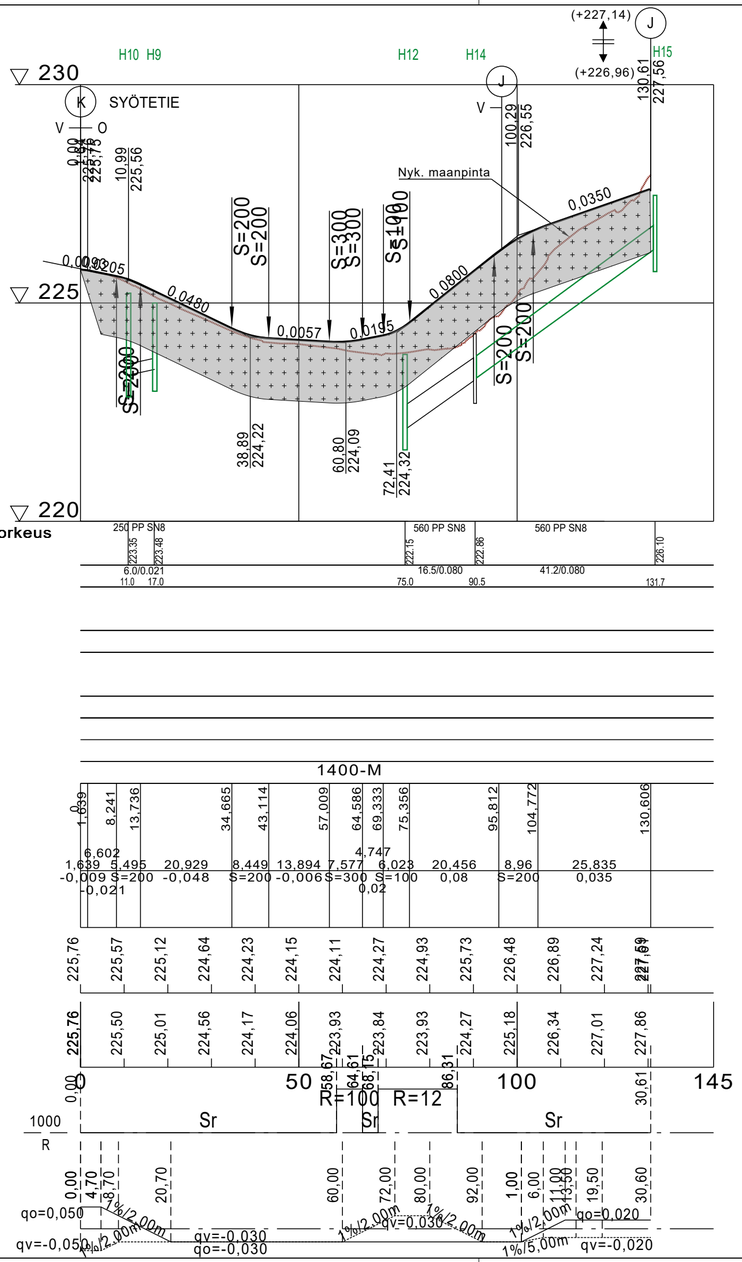

Hulevesiviemäri, sisäpohjan korkeus
Putken mitat ja laatu
Paalu, kaivoväli ja kaltevuus

Päällysrakenne

1400-M

Kaltevuus / pyöristyssäde

Tasausviivan korkeus

Maanpinnan korkeus

Kaarevuus

Ajoradan sivukaltevuus

Koordinaattijärjestelmä ETRS-GK27		*Korkeusjärjestelmä* N2000	
KOHTEEN NIMI JA OSOITE PUDASJÄRVEN KAUPUNKI ROMEKIEVARIN / SINIHEINÄNTIE KATUSUUNNITELMA		*PIIRUSTUKSEN SISÄLTÖ* PITUUSLEIKKAUS K1 ROMEKIEVARIN / SINIHEINÄNTIE	*MITTAKAAVA* 1:1000/1:100
SWECO Sweco Finland Oy Rautatienkatu 33, 90100 OULU	*SUUNN.* FIMSKI *TARK.* FIVAAR *HYV.* 2.4.2024	*TIEDOSTO*	
		SUUNN.ALA YT	*TYÖ N:O* 25011115
		PIIR N:O 3	*MUUTOS*