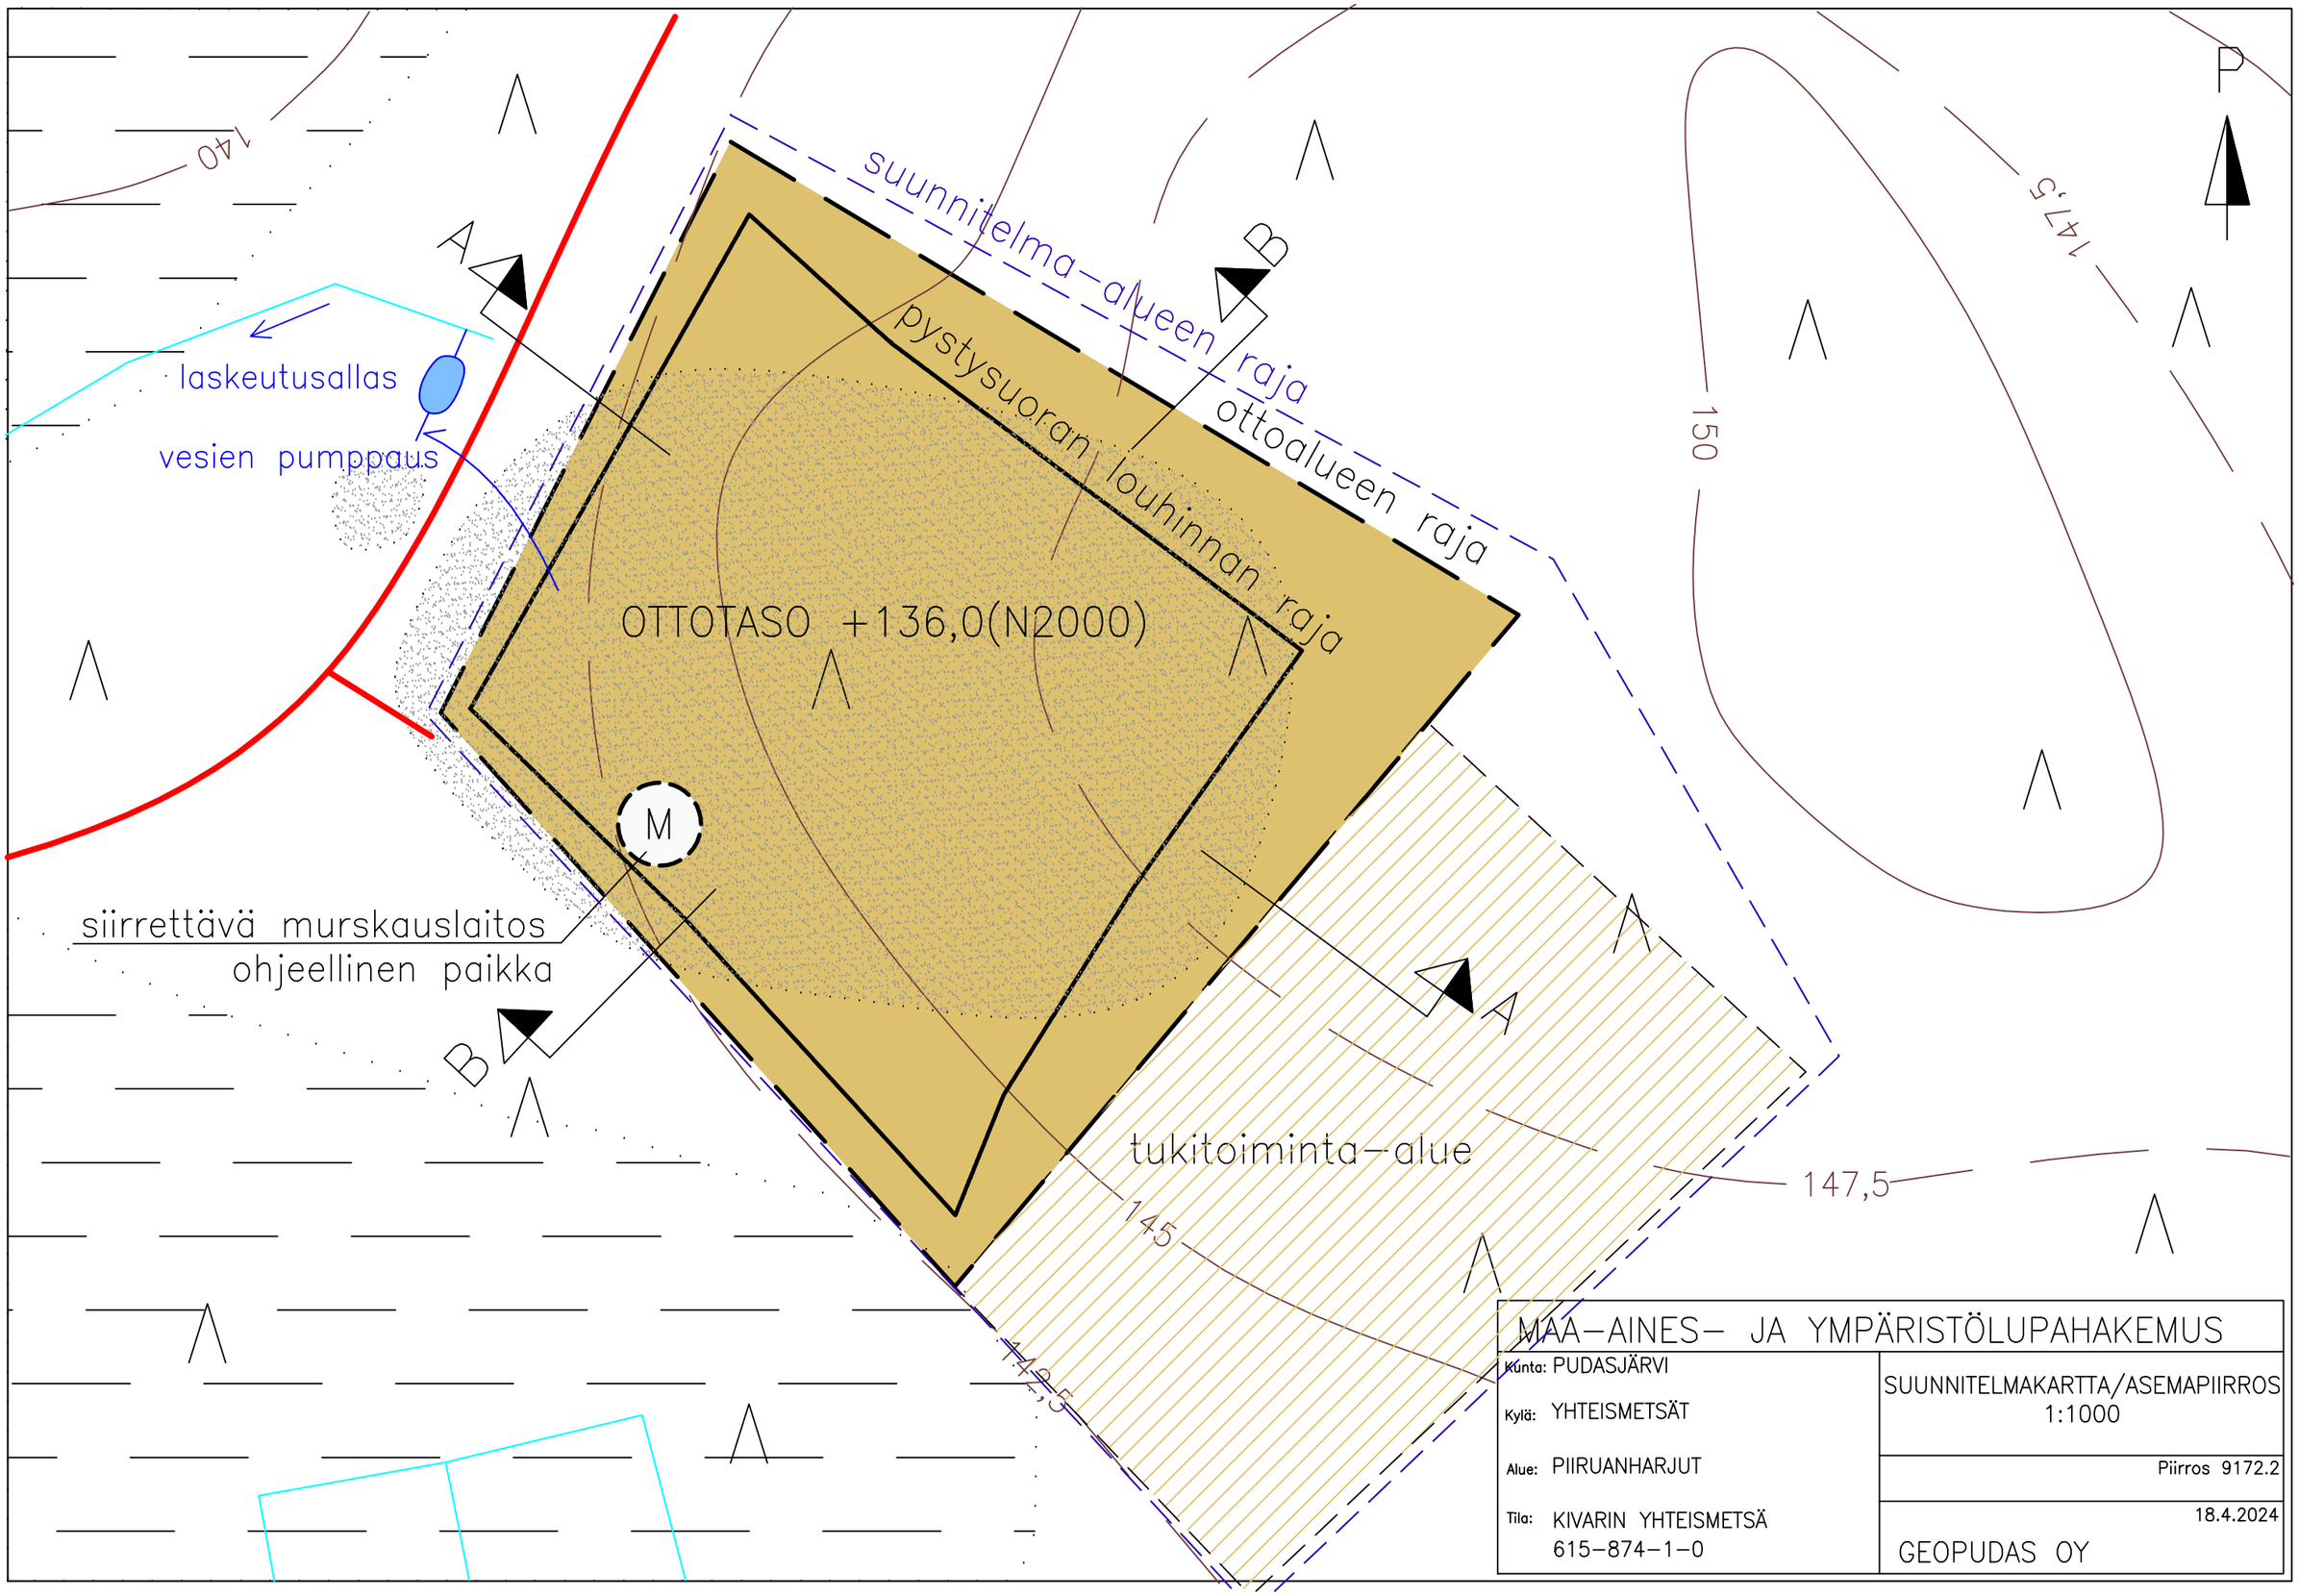

MAA-AINES- JA YMPÄRISTÖLUPAHAKEMUS

Kunta: PUDASJÄRVI

Kylä: YHTEISMETSÄT

Alue: PIIRUANHARJUT

Tila: KIVARIN YHTEISMETSÄ
615-874-1-0

SUUNNITELMAKARTTA/ASEMAPIIRROS
1:1000

Piirros 9172.2

18.4.2024

GEOPUDAS OY