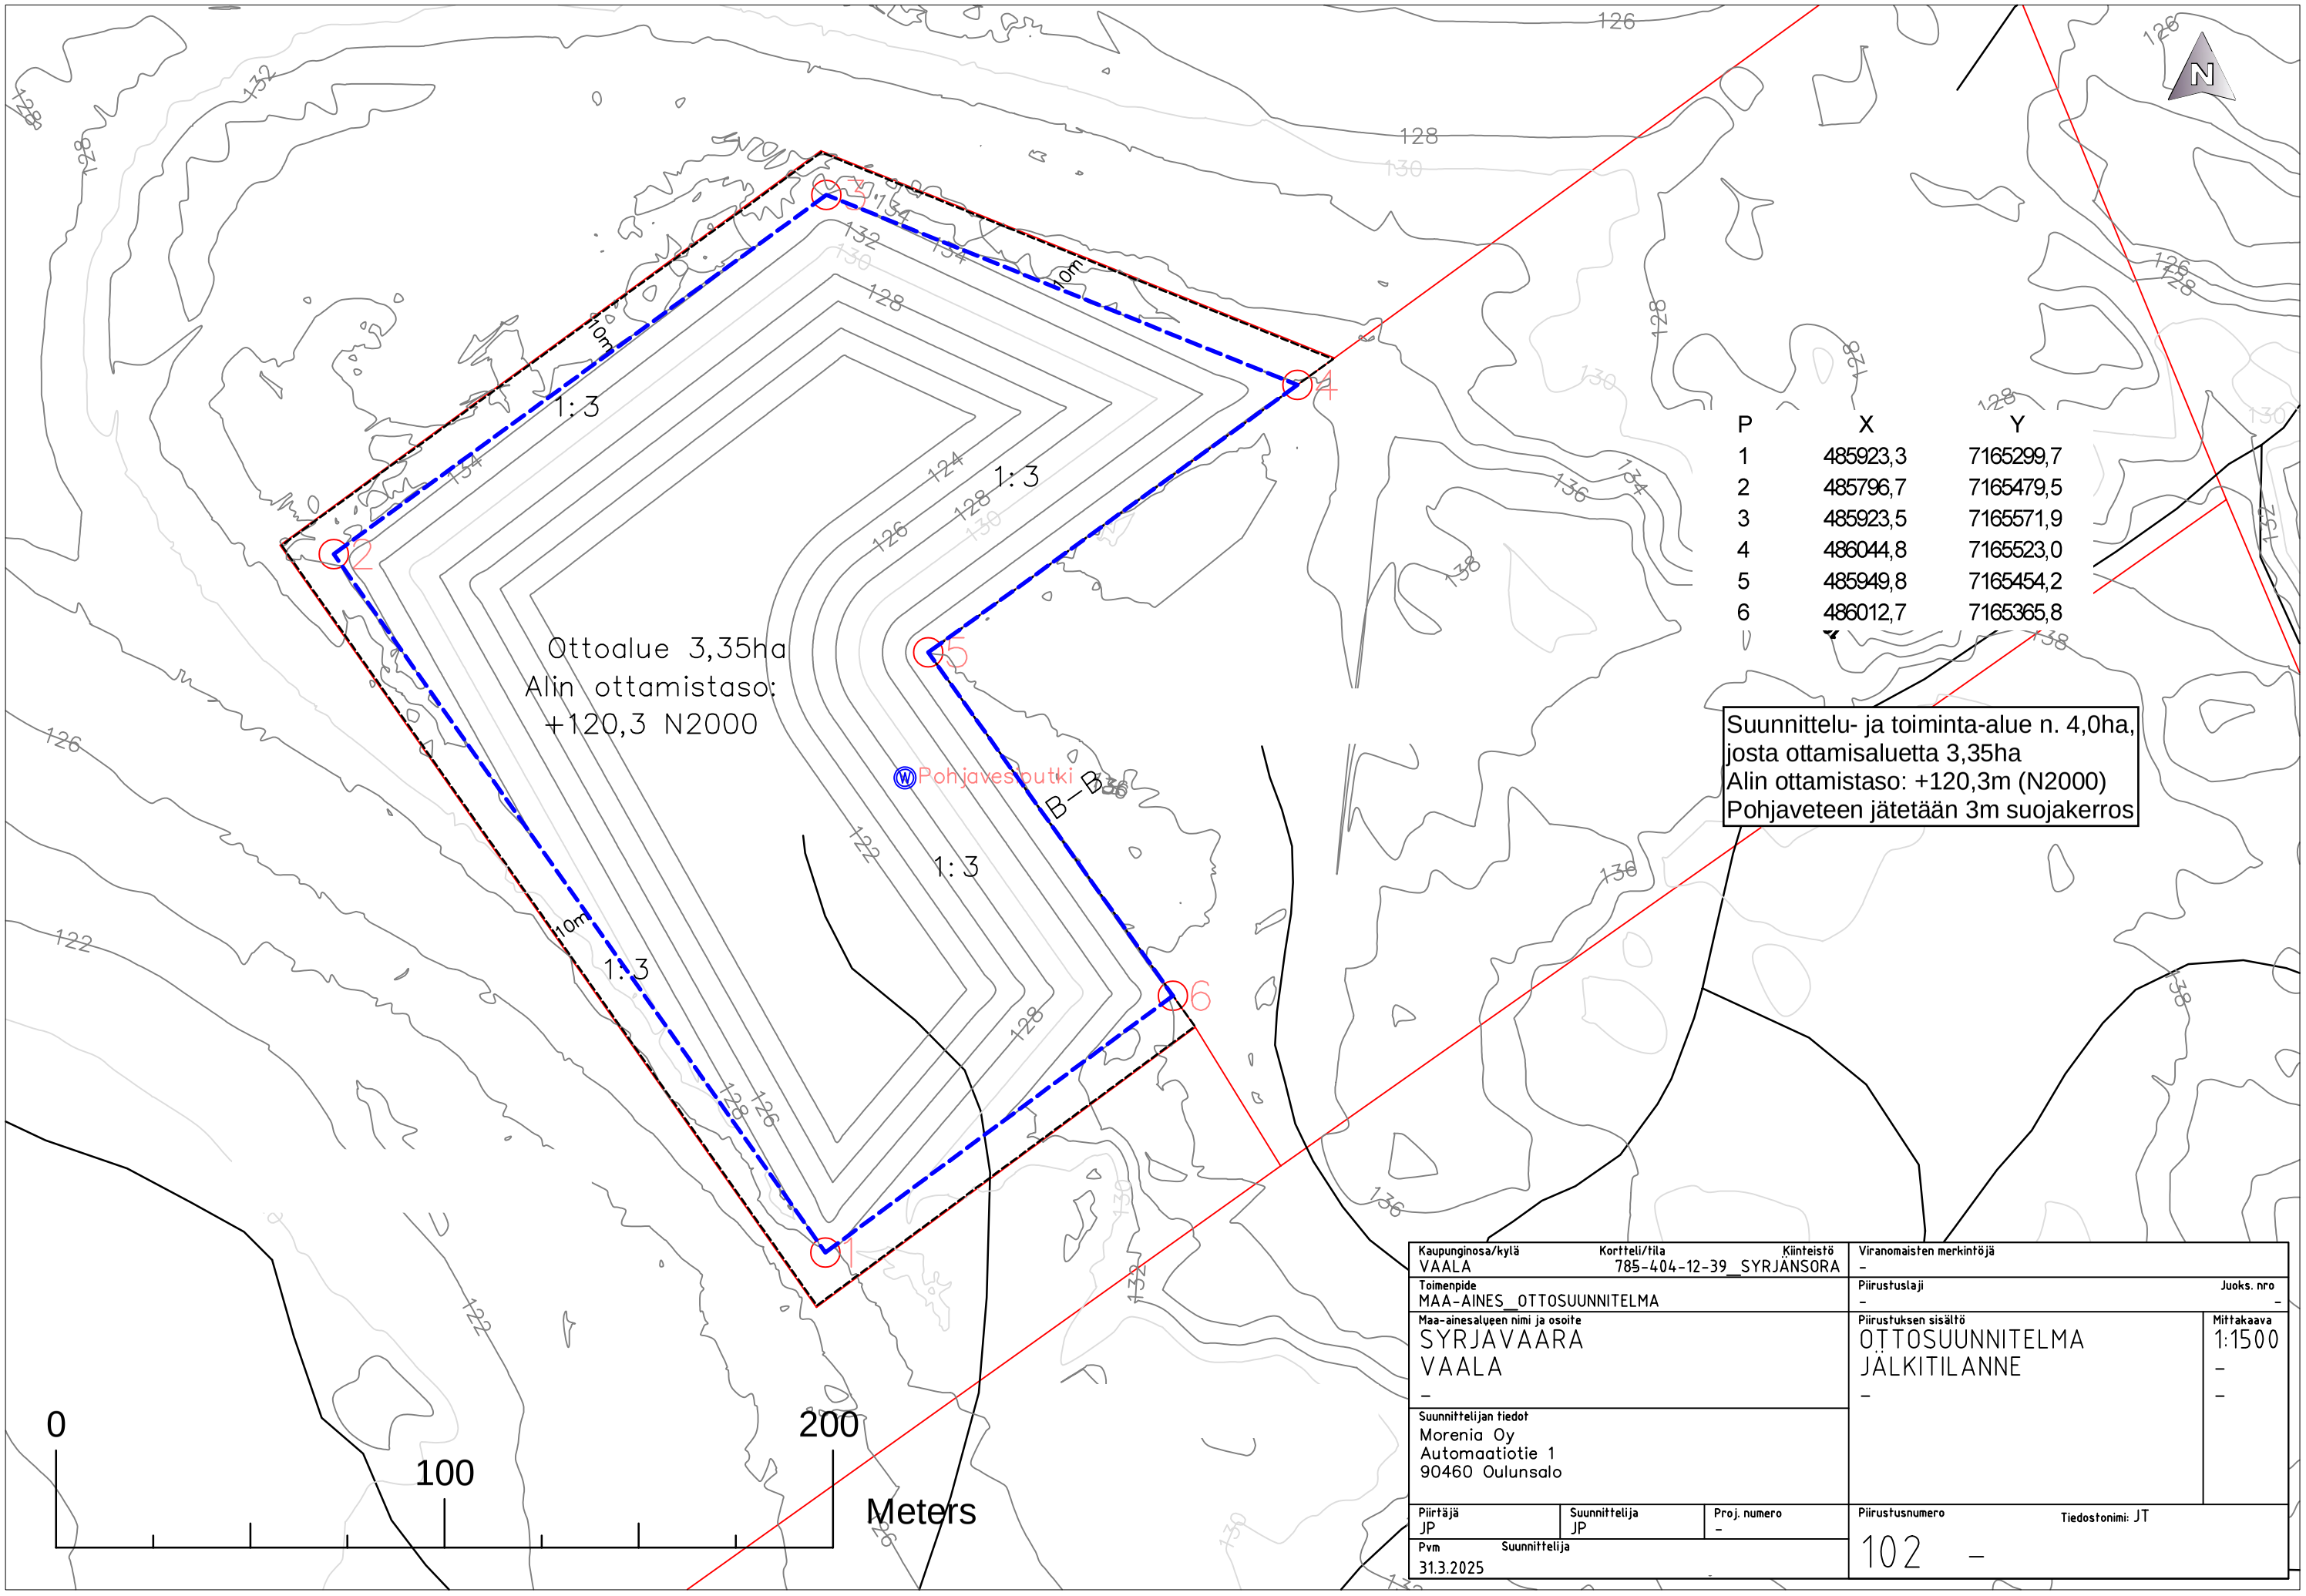

P	X	Y
1	485923,3	7165299,7
2	485796,7	7165479,5
3	485923,5	7165571,9
4	486044,8	7165523,0
5	485949,8	7165454,2
6	486012,7	7165365,8

Suunnittelu- ja toiminta-alue n. 4,0ha,
josta ottamisaluetta 3,35ha
Alin ottamistaso: +120,3m (N2000)
Pohjaveteen jätetään 3m suojakerros

Kaupunginosa/kylä: VAALA	Kortteli/tila: 785-404-12-39_SYRJÄNSORA	Kiinteistö	Viranomaisten merkintöjä: –
Toimenpide: MAA-AINES_OTTOSUUNNITELMA			Piirustuslaji: – / Juoks. nro: –
Maa-ainesalueen nimi ja osoite: SYRJAVAARA VAALA –			Piirustuksen sisältö: OTTOSUUNNITELMA JÄLKITILANNE – / Mittakaava: 1:1500 – –
Suunnittelijan tiedot: Morenia Oy, Automaatiotie 1, 90460 Oulunsalo			
Piirtäjä: JP	Suunnittelija: JP	Proj. numero: –	Piirustusnumero: 102 – / Tiedostonimi: JT
Pvm: 31.3.2025	Suunnittelija		