


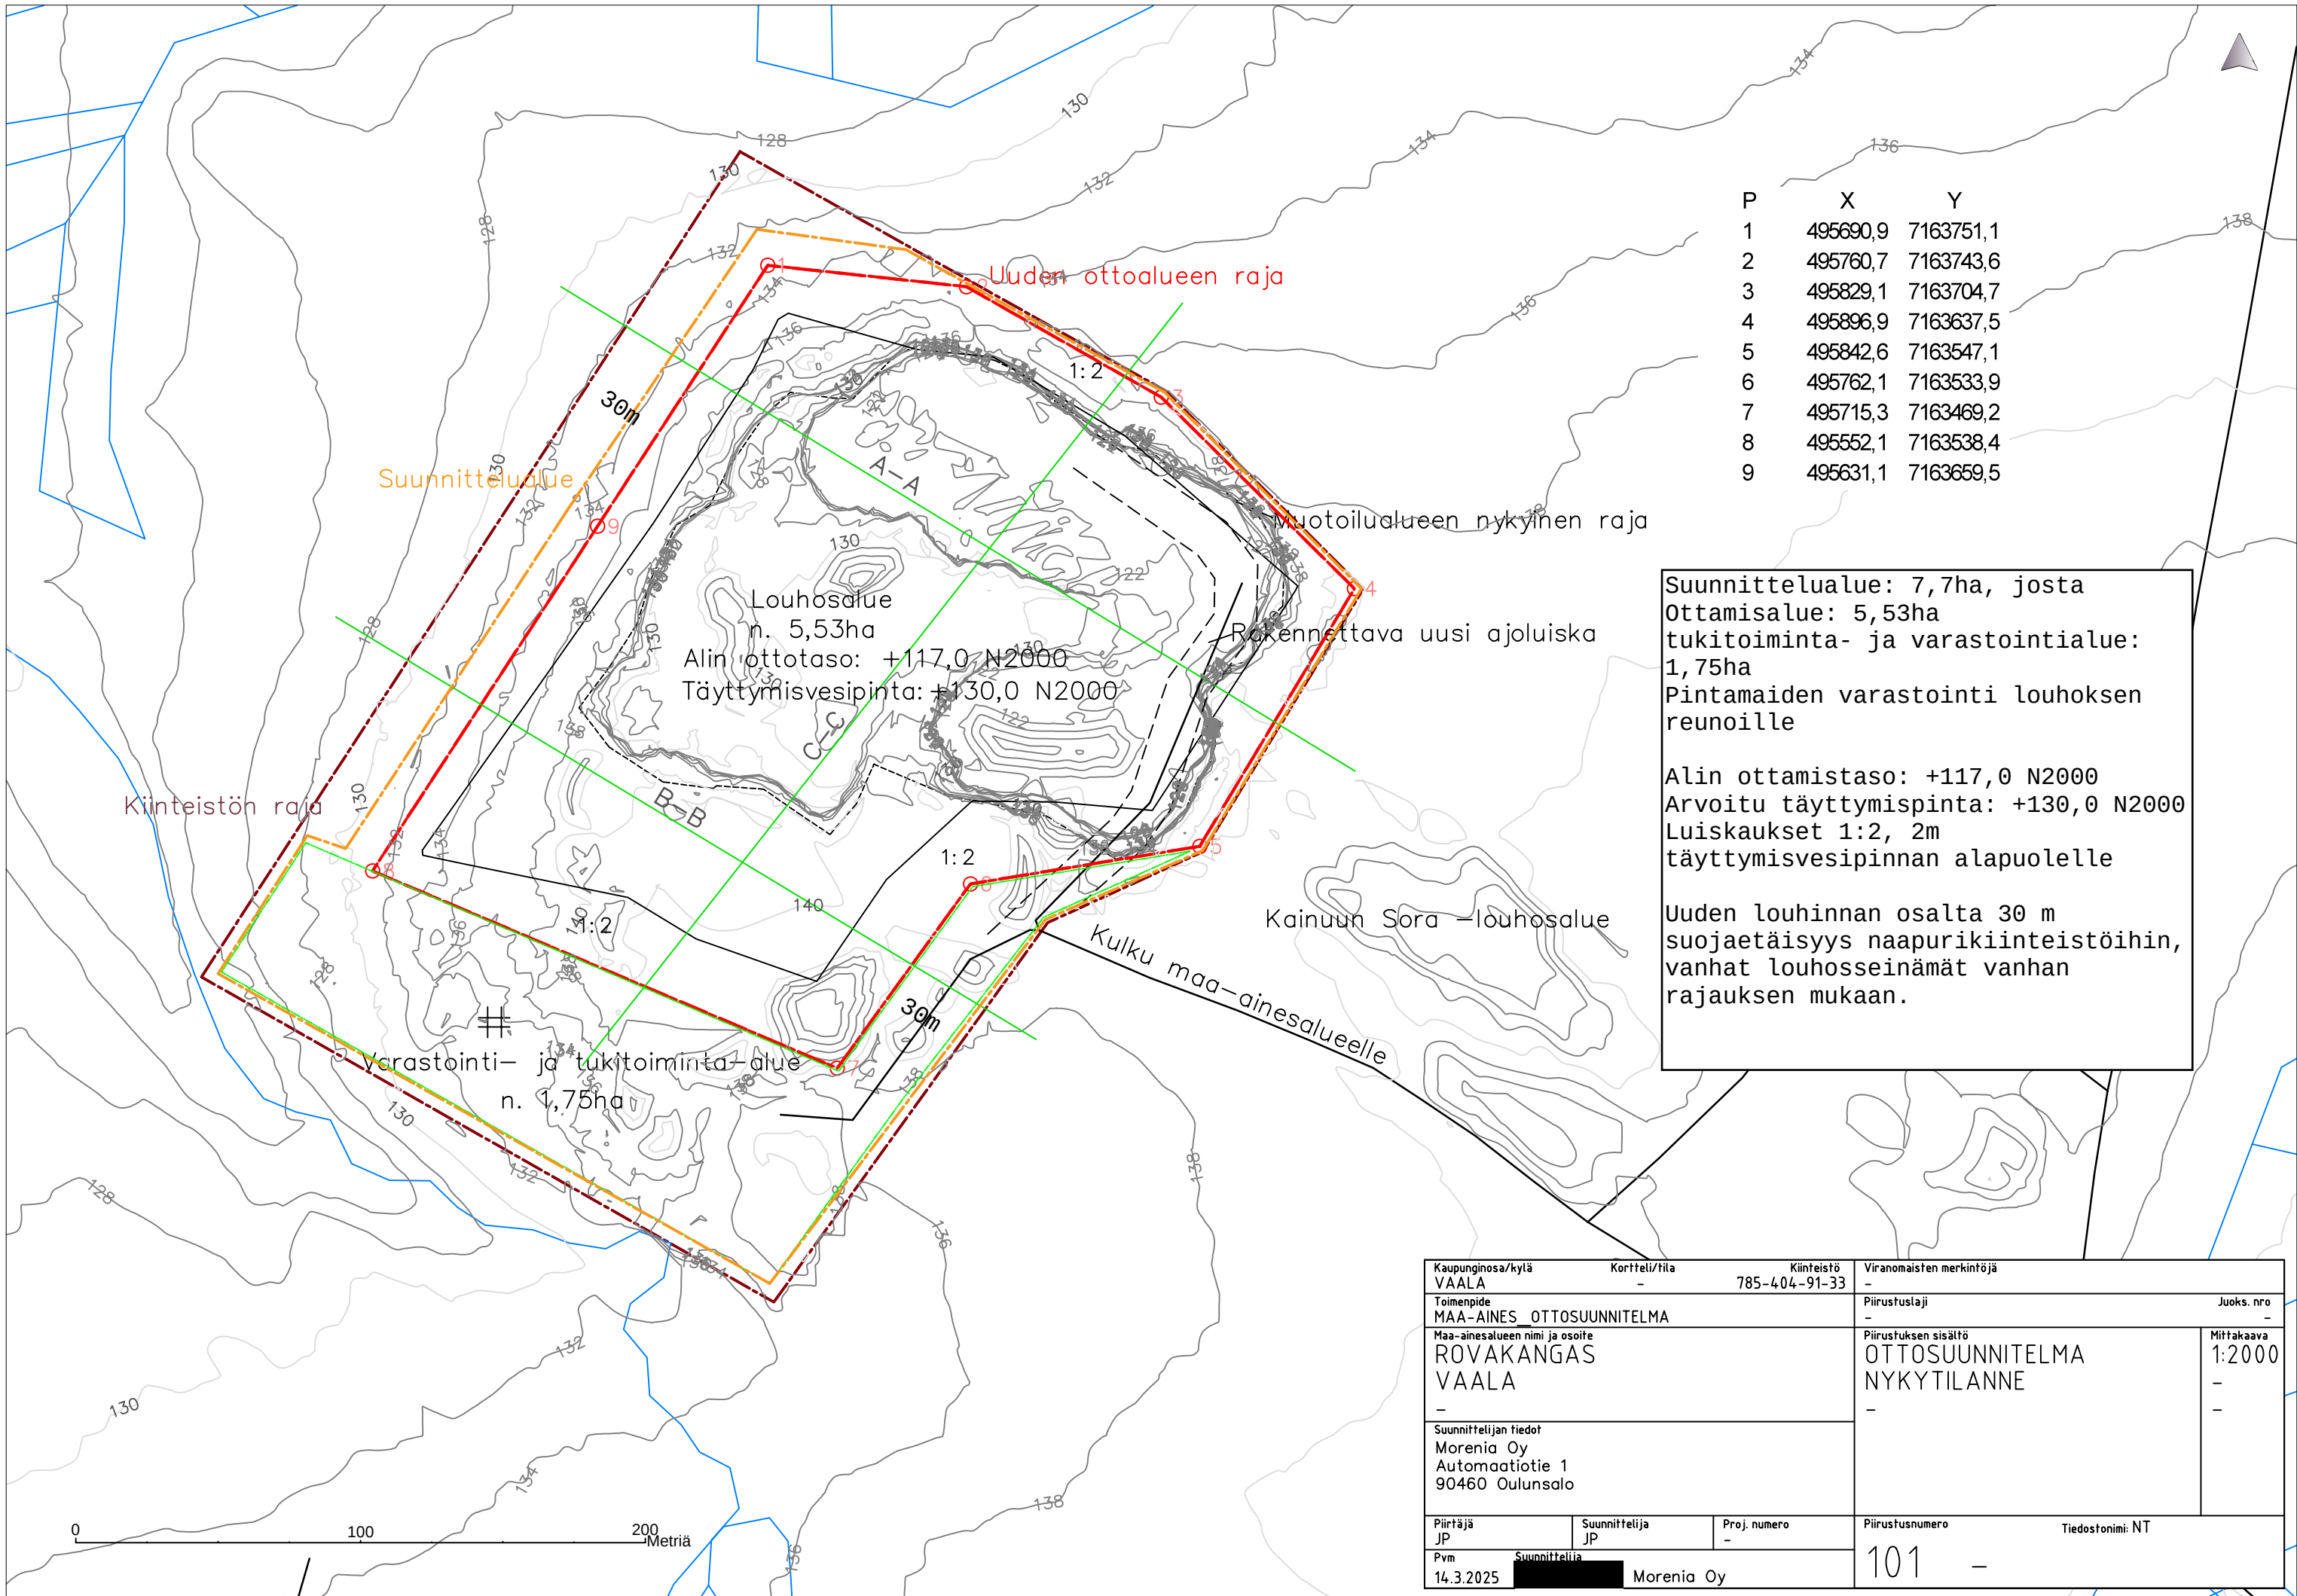

P	X	Y
1	495690,9	7163751,1
2	495760,7	7163743,6
3	495829,1	7163704,7
4	495896,9	7163637,5
5	495842,6	7163547,1
6	495762,1	7163533,9
7	495715,3	7163469,2
8	495552,1	7163538,4
9	495631,1	7163659,5

Suunnittelualue: 7,7ha, josta
Ottamisalue: 5,53ha
tukitoiminta- ja varastointialue:
1,75ha
Pintamaiden varastointi louhoksen
reunoille

Alin ottamistaso: +117,0 N2000
Arvoitu täyttymispinta: +130,0 N2000
Luiskaukset 1:2, 2m
täyttymisvesipinnan alapuolelle

Uuden louhinnan osalta 30 m
suojaetäisyys naapurikiinteistöihin,
vanhat louhosseinämät vanhan
rajauksen mukaan.

Kaupunginosa/kylä VAALA		Kortteli/tila -	Kiinteistö 785-404-91-33	Viranomaisten merkintöjä -	
Toimenpide MAA-AINES OTTOSUUNNITELMA				Piirustustyyli -	Juoks. nro -
Maa-ainesalueen nimi ja osoite ROVAKANGAS VAALA -				Piirustuksen sisältö OTTOSUUNNITELMA NYKYTILANNE -	Mittakaava 1:2000 - -
Suunnittelijan tiedot Morenia Oy Automaatitietie 1 90460 Oulunsalo					
Piirtäjä JP	Suunnittelija JP	Proj. numero -		Piirustusnumero 101	Tiedostonimi: NT -
Pvm 14.3.2025	Suunnittelija [REDACTED] Morenia Oy				