


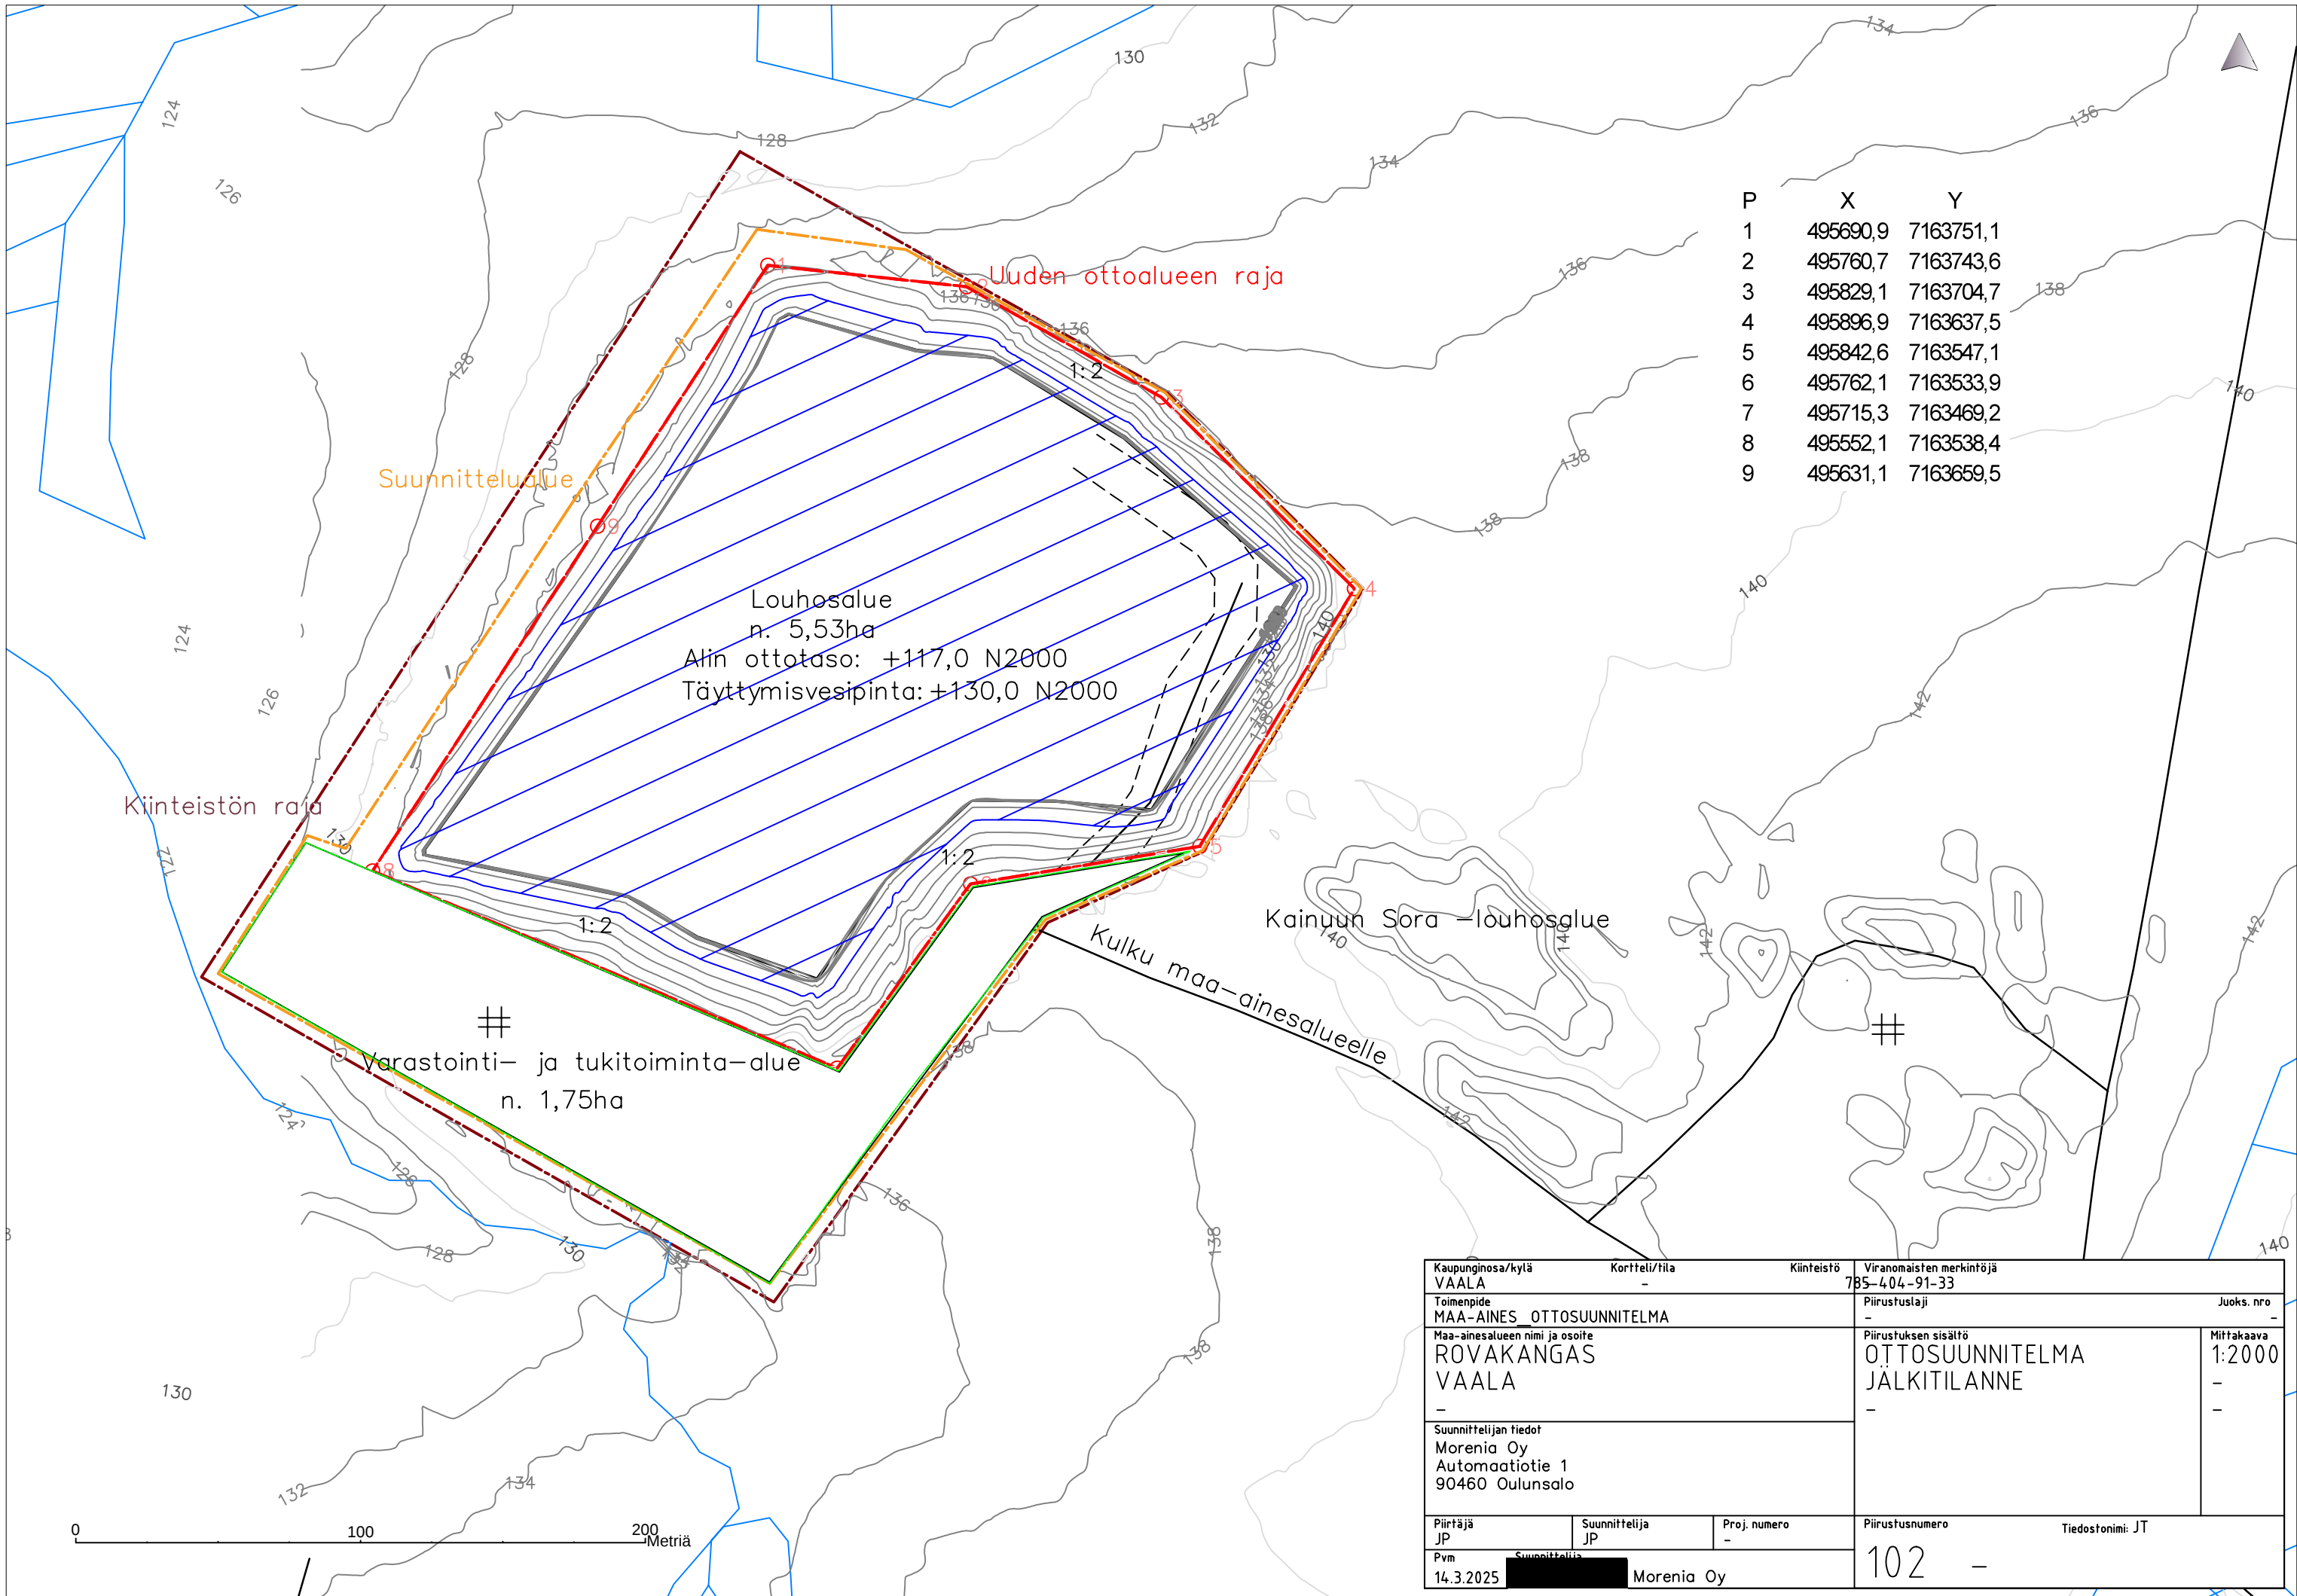

P	X	Y
1	495690,9	7163751,1
2	495760,7	7163743,6
3	495829,1	7163704,7
4	495896,9	7163637,5
5	495842,6	7163547,1
6	495762,1	7163533,9
7	495715,3	7163469,2
8	495552,1	7163538,4
9	495631,1	7163659,5

Kaupunginosa/kylä VAALA		Kortteli/tila -	Kiinteistö 785-404-91-33	Viranomaisten merkintöjä		
Toimenpide MAA-AINES OTTOSUUNNITELMA			Piirustustyyppi -			Juoks. nro -
Maa-ainesalueen nimi ja osoite ROVAKANGAS VAALA -			Piirustuksen sisältö OTTOSUUNNITELMA JÄLKITILANNE -			Mittakaava 1:2000 - -
Suunnittelijan tiedot Morenia Oy Automaatitietie 1 90460 Oulunsalo						
Piirtäjä JP	Suunnittelija JP	Proj. numero -	Piirustusnumero Tiedostonimi: JT			
Pvm 14.3.2025	Suunnittelija [REDACTED]	Morenia Oy		102 -		