


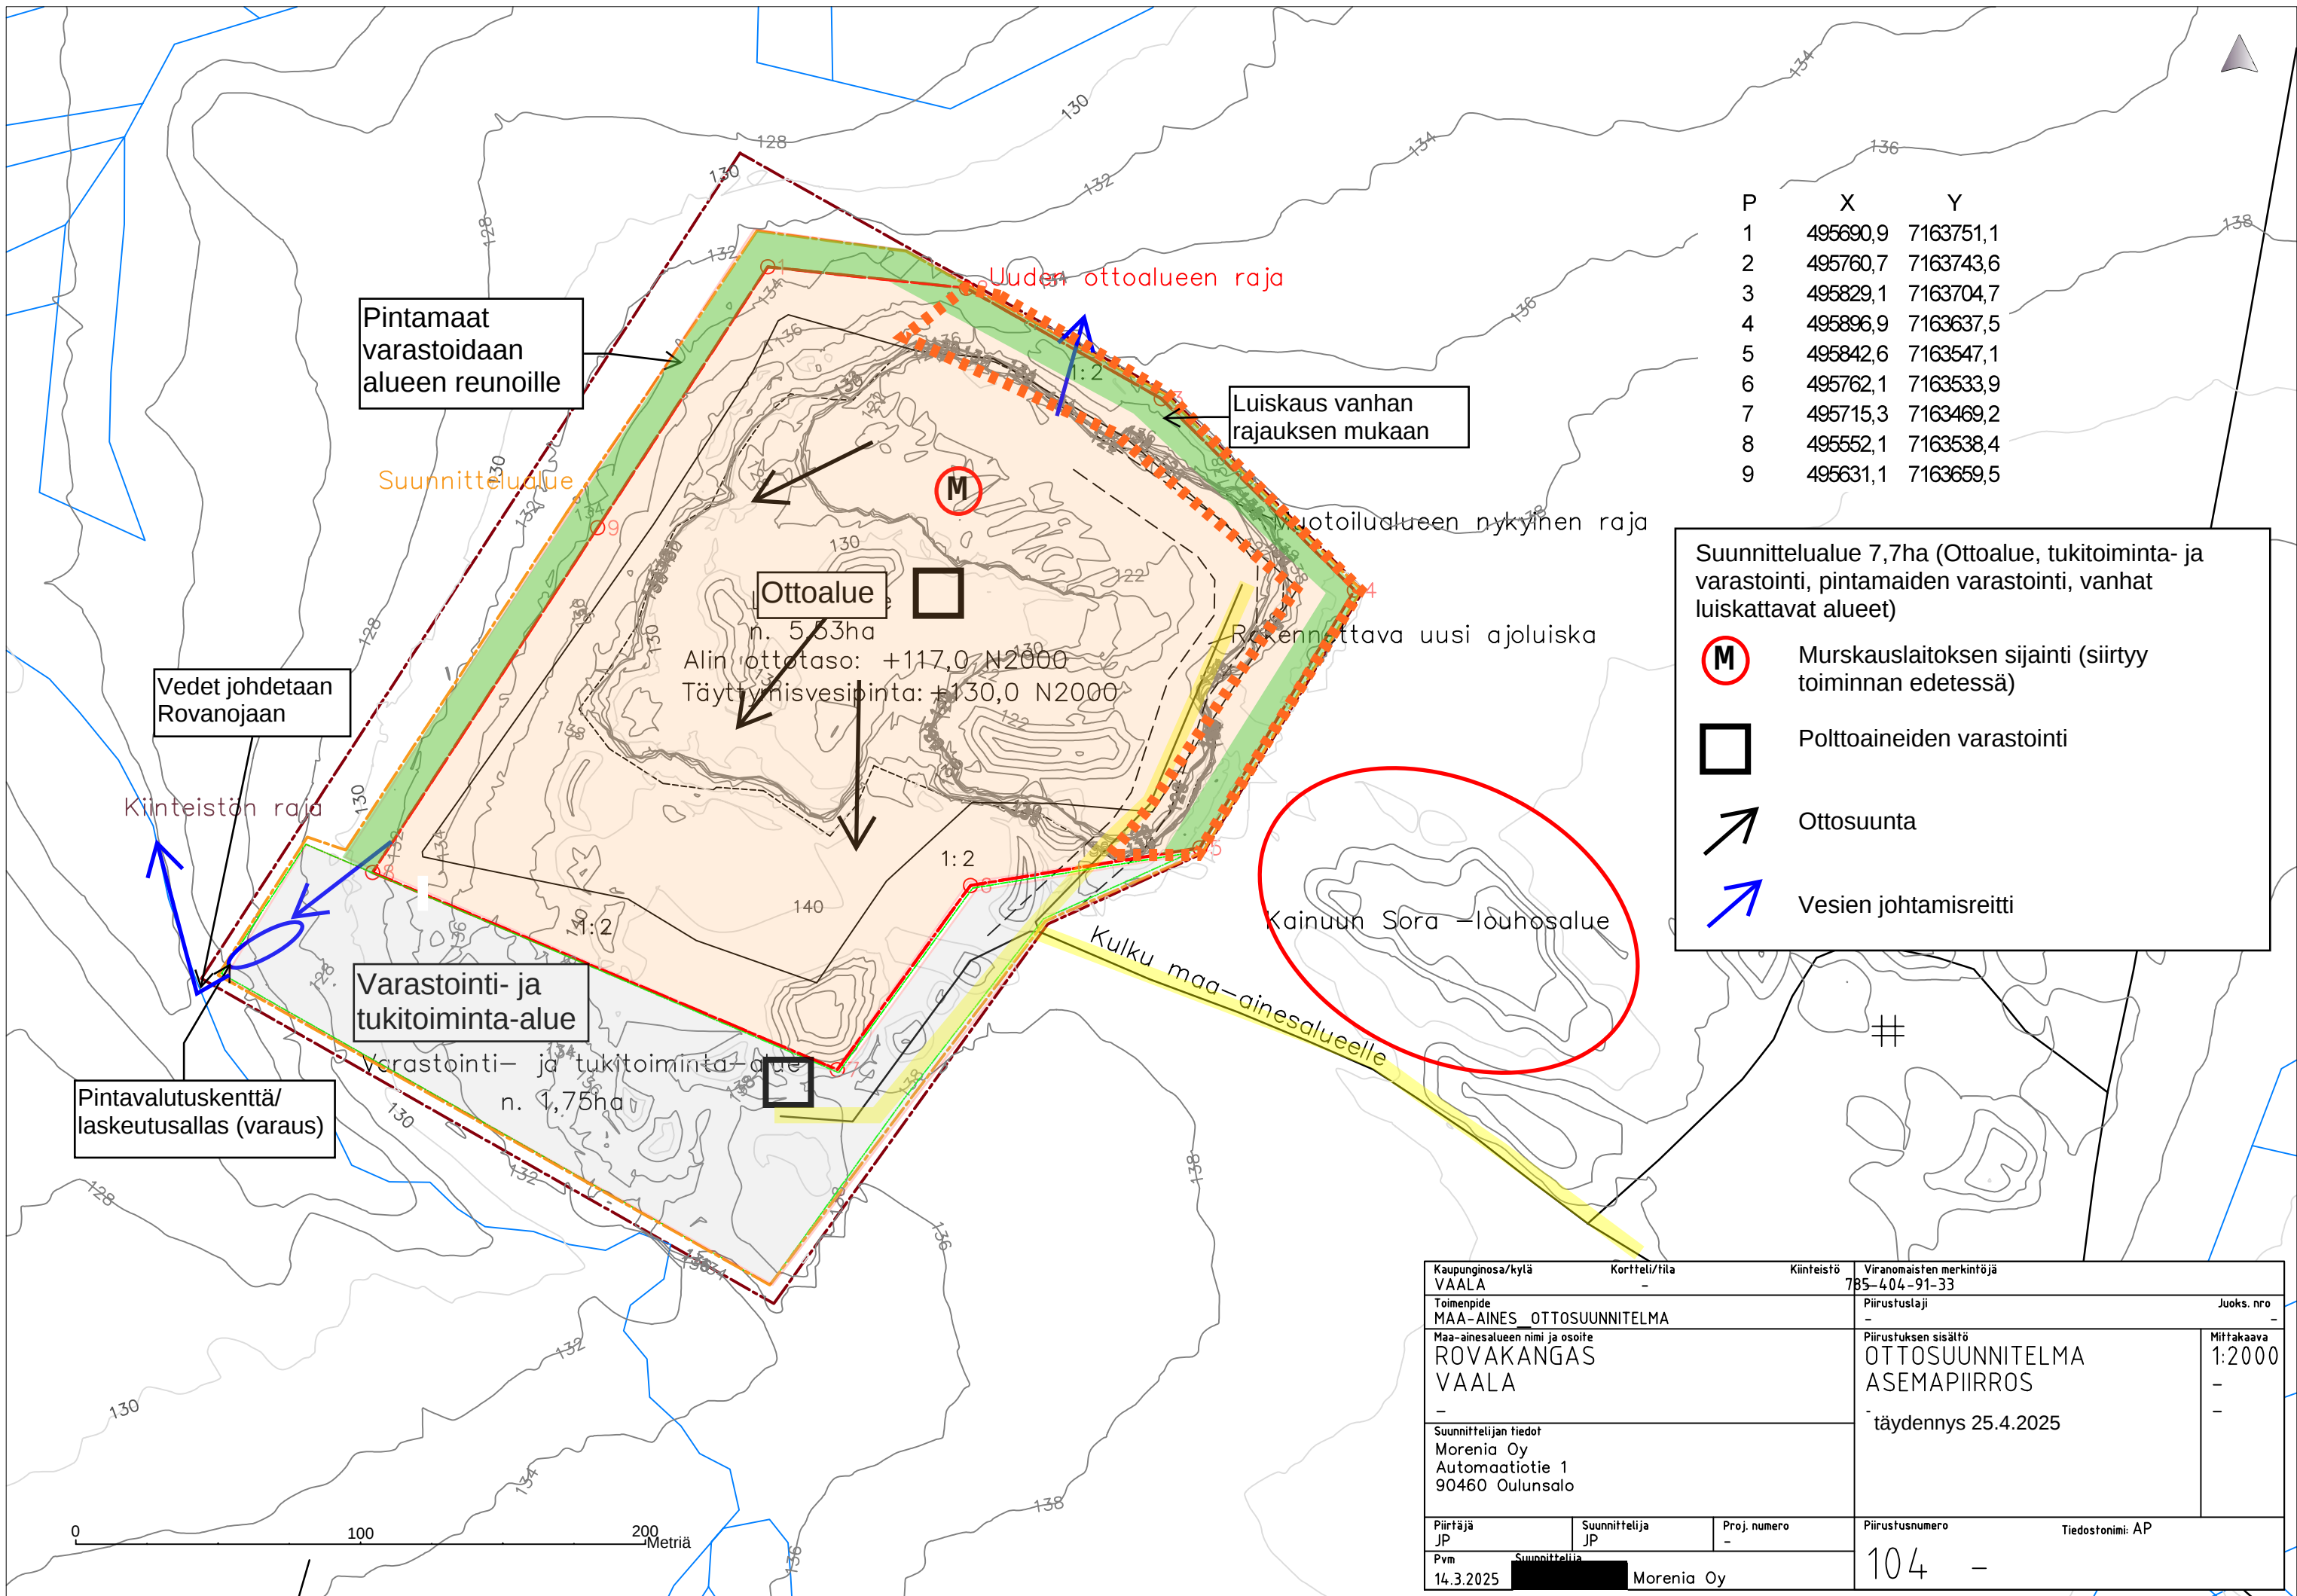

P	X	Y
1	495690,9	7163751,1
2	495760,7	7163743,6
3	495829,1	7163704,7
4	495896,9	7163637,5
5	495842,6	7163547,1
6	495762,1	7163533,9
7	495715,3	7163469,2
8	495552,1	7163538,4
9	495631,1	7163659,5

Suunnittelualue 7,7ha (Ottoalue, tukitoiminta- ja varastointi, pintamaiden varastointi, vanhat luiskattavat alueet)

M Murskauslaitoksen sijainti (siirtyy toiminnan edetessä)

□ Polttoaineiden varastointi

↗ Ottosuunta

↗ Vesien johtamisreitti

Kaupunginosa/kylä VAAALA	Kortteli/tila -	Kiinteistö 785-404-91-33	Viranomaisten merkintöjä -
Toimenpide MAA-AINES OTTOSUUNNITELMA		Piirustustyyppi -	Juoks. nro -
Maa-ainesalueen nimi ja osoite ROVAKANGAS VAAALA -		Piirustuksen sisältö OTTOSUUNNITELMA ASEMAPIIRROS täydennys 25.4.2025	Mittakaava 1:2000 - -
Suunnittelijan tiedot Morenia Oy Automaatitietie 1 90460 Oulunsalo		Piirustuksen numero 104	Tiedostonimi: AP
Piirtäjä JP	Suunnittelija JP	Proj. numero -	
Pvm 14.3.2025	Suunnittelija Morenia Oy		