
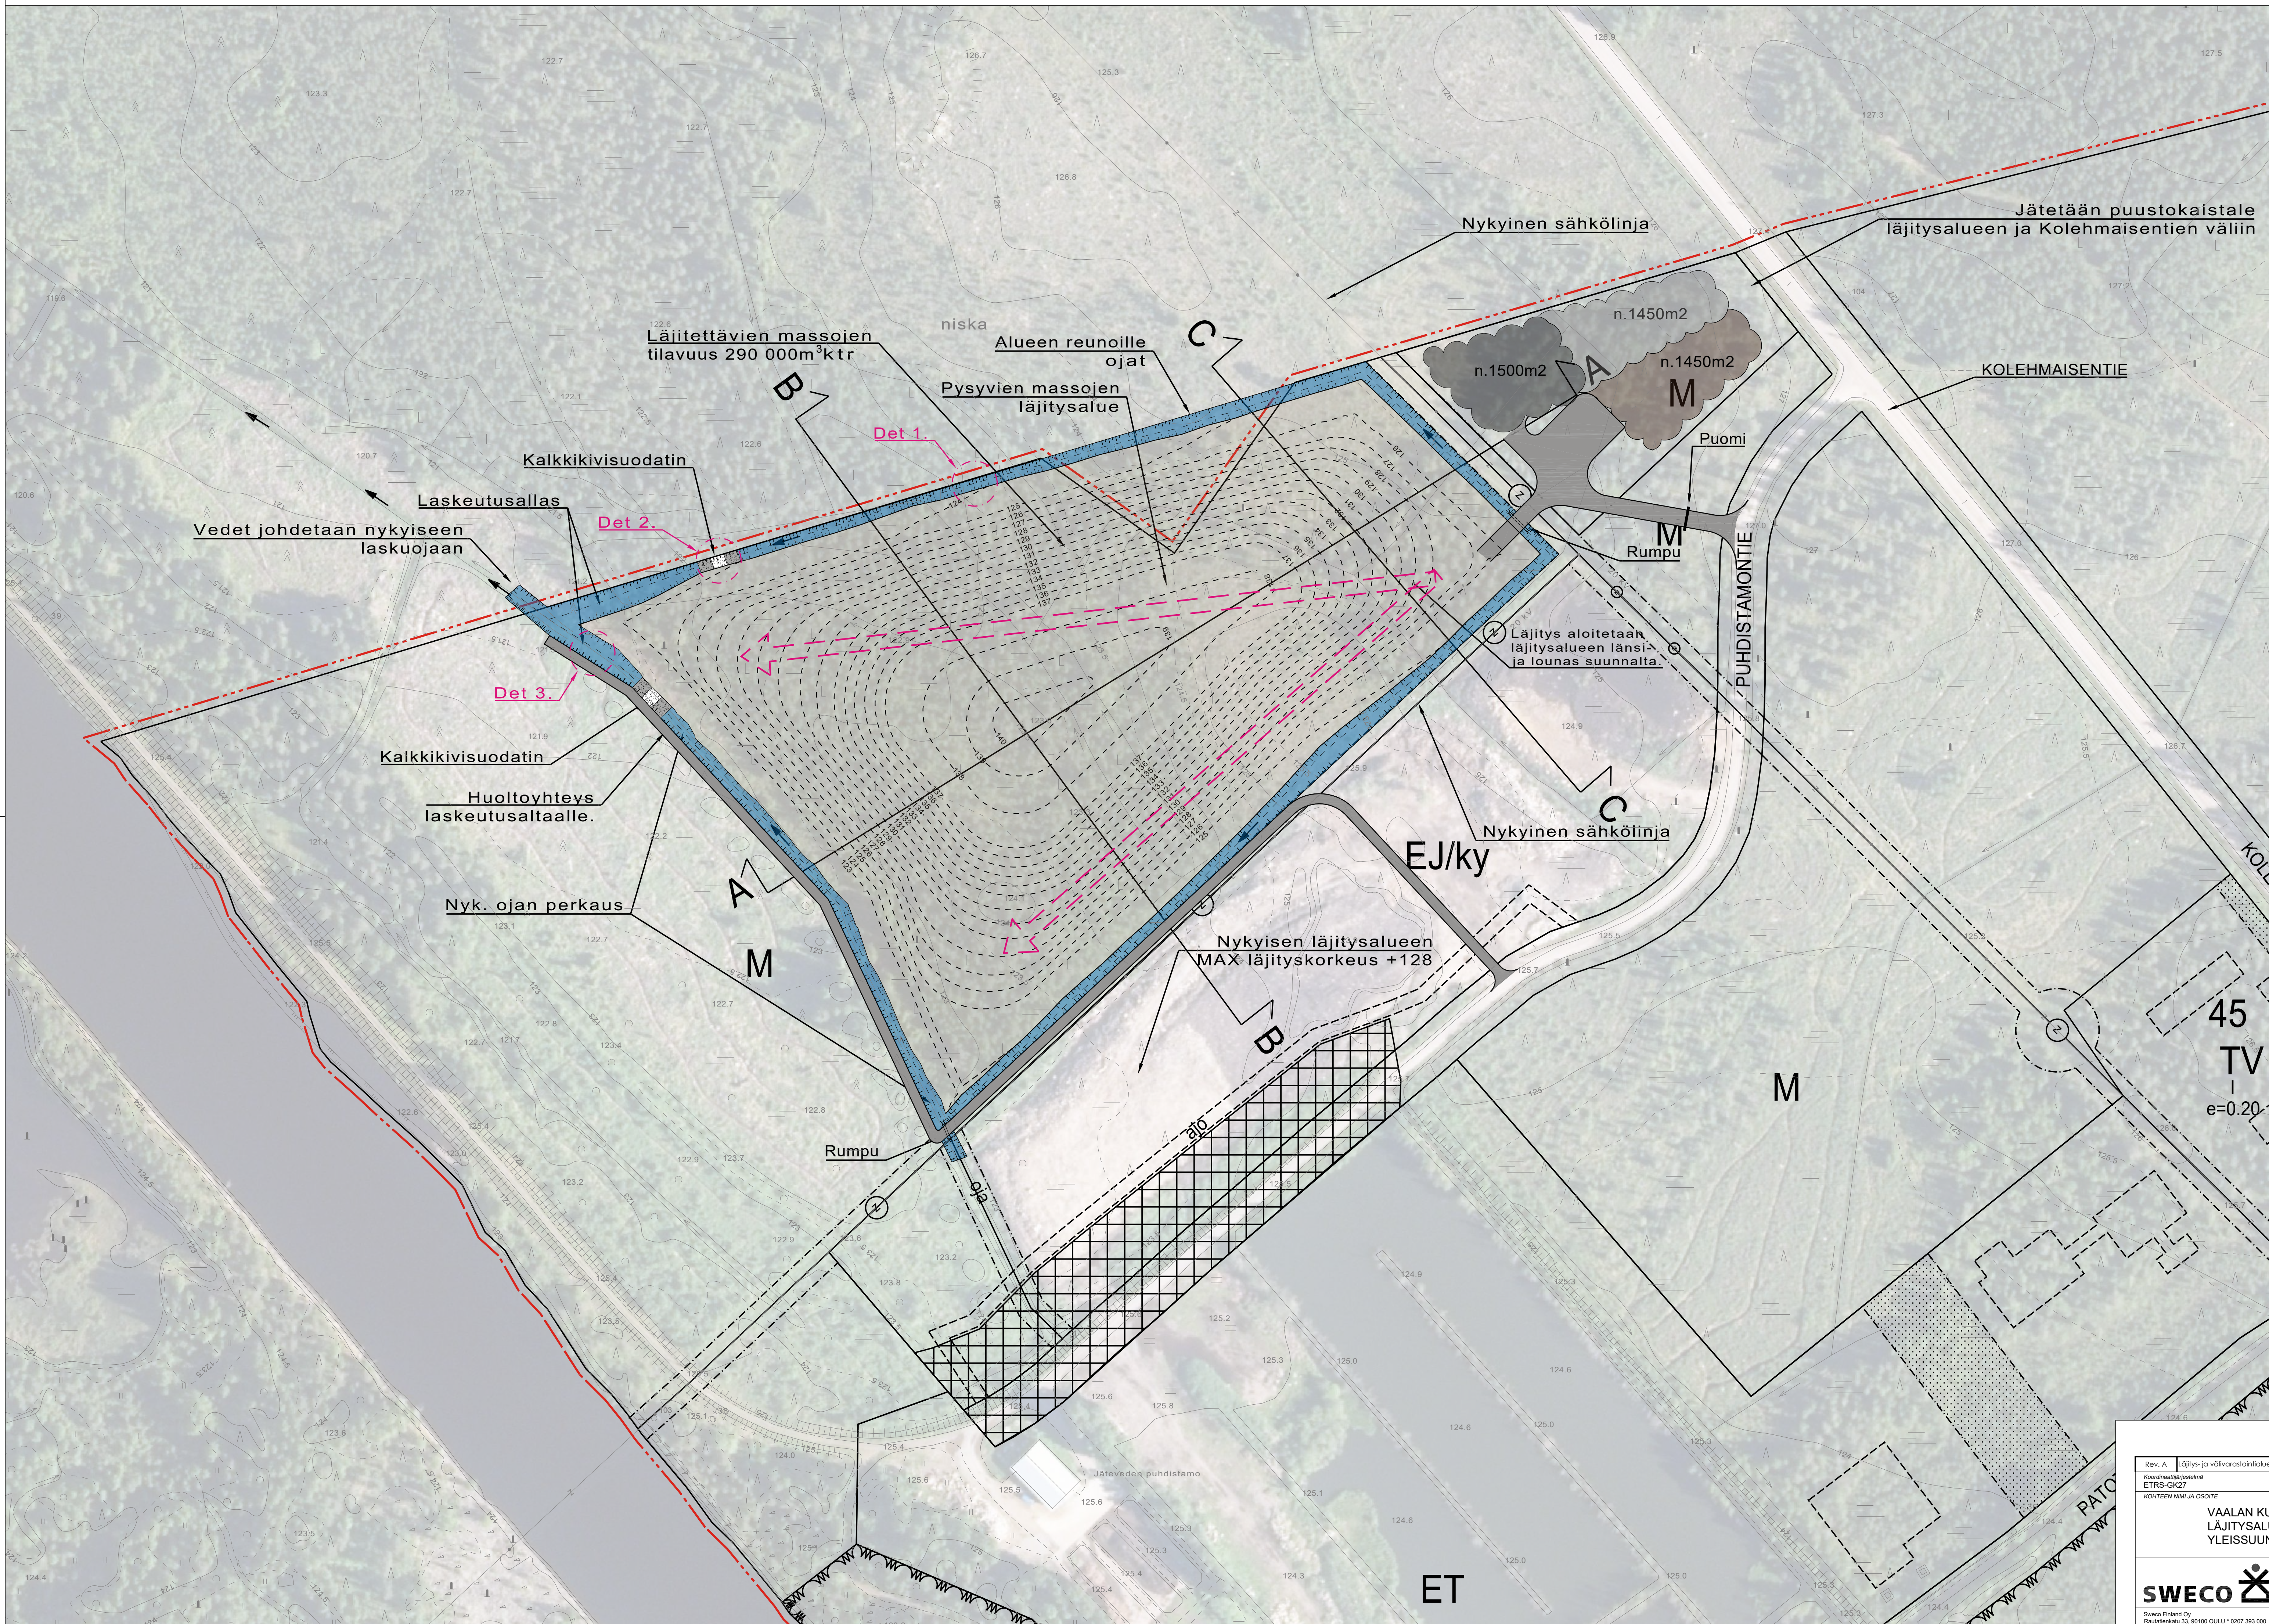
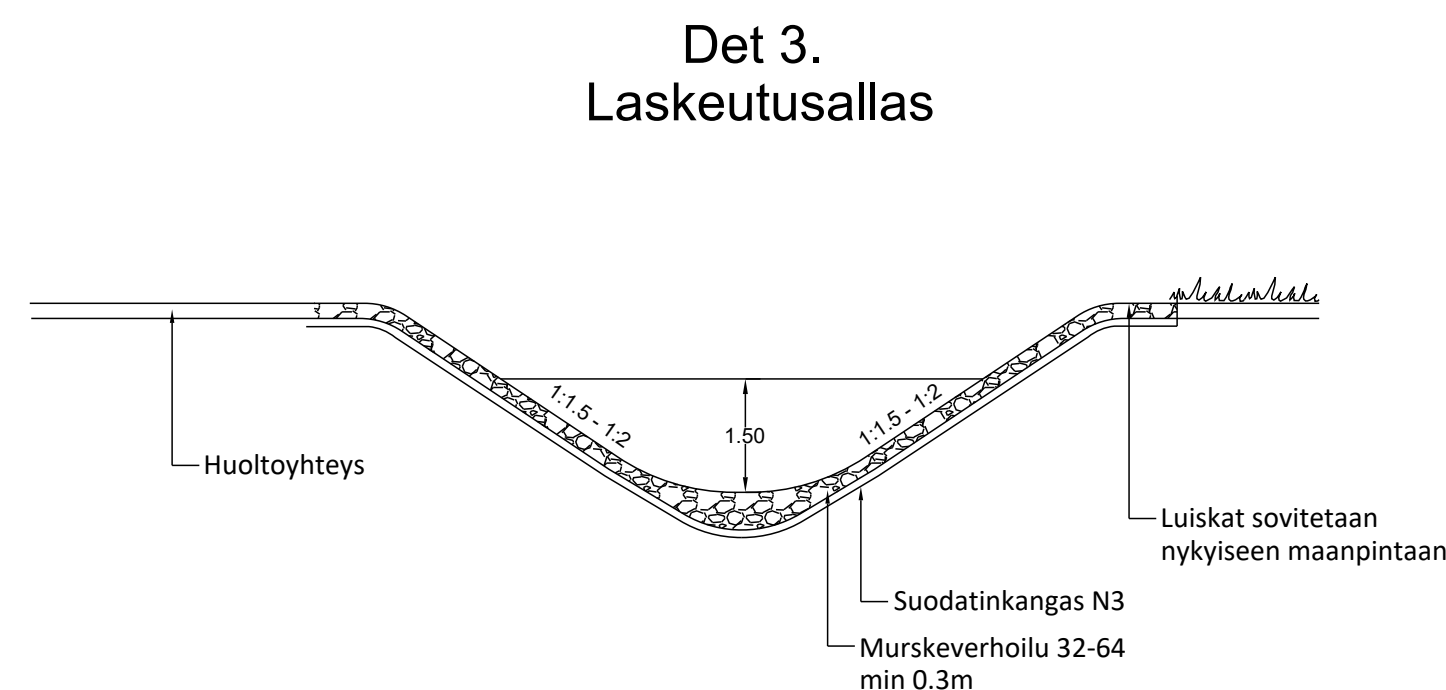
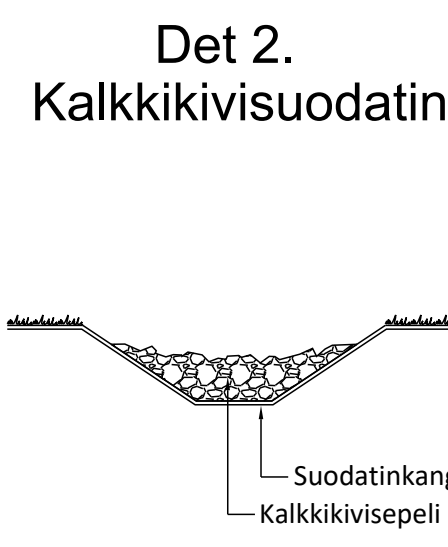
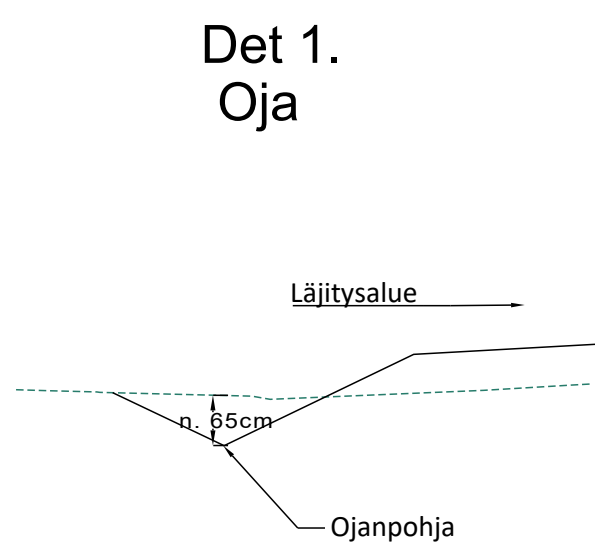
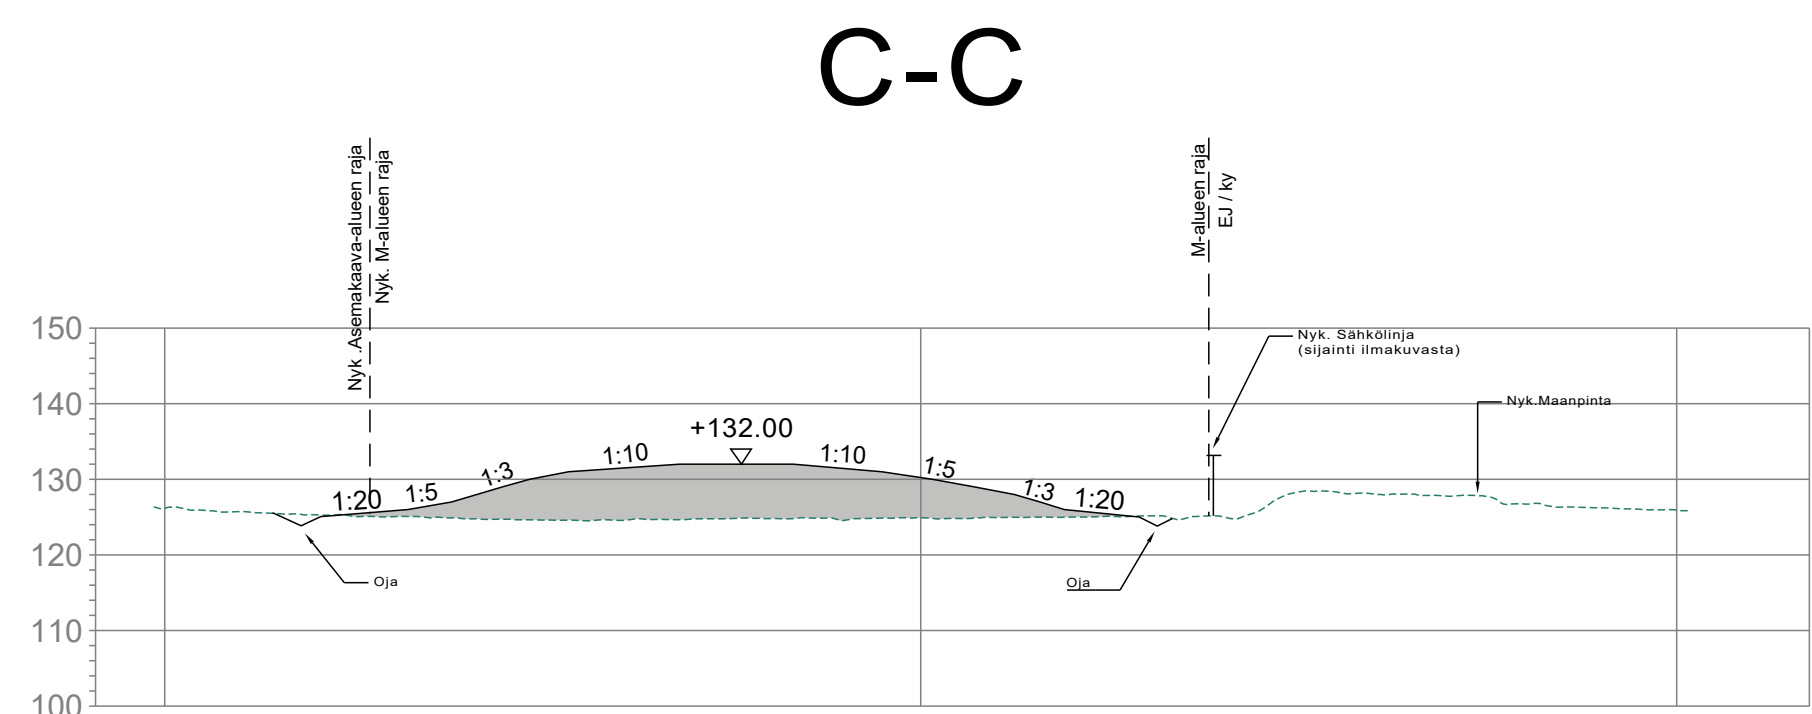
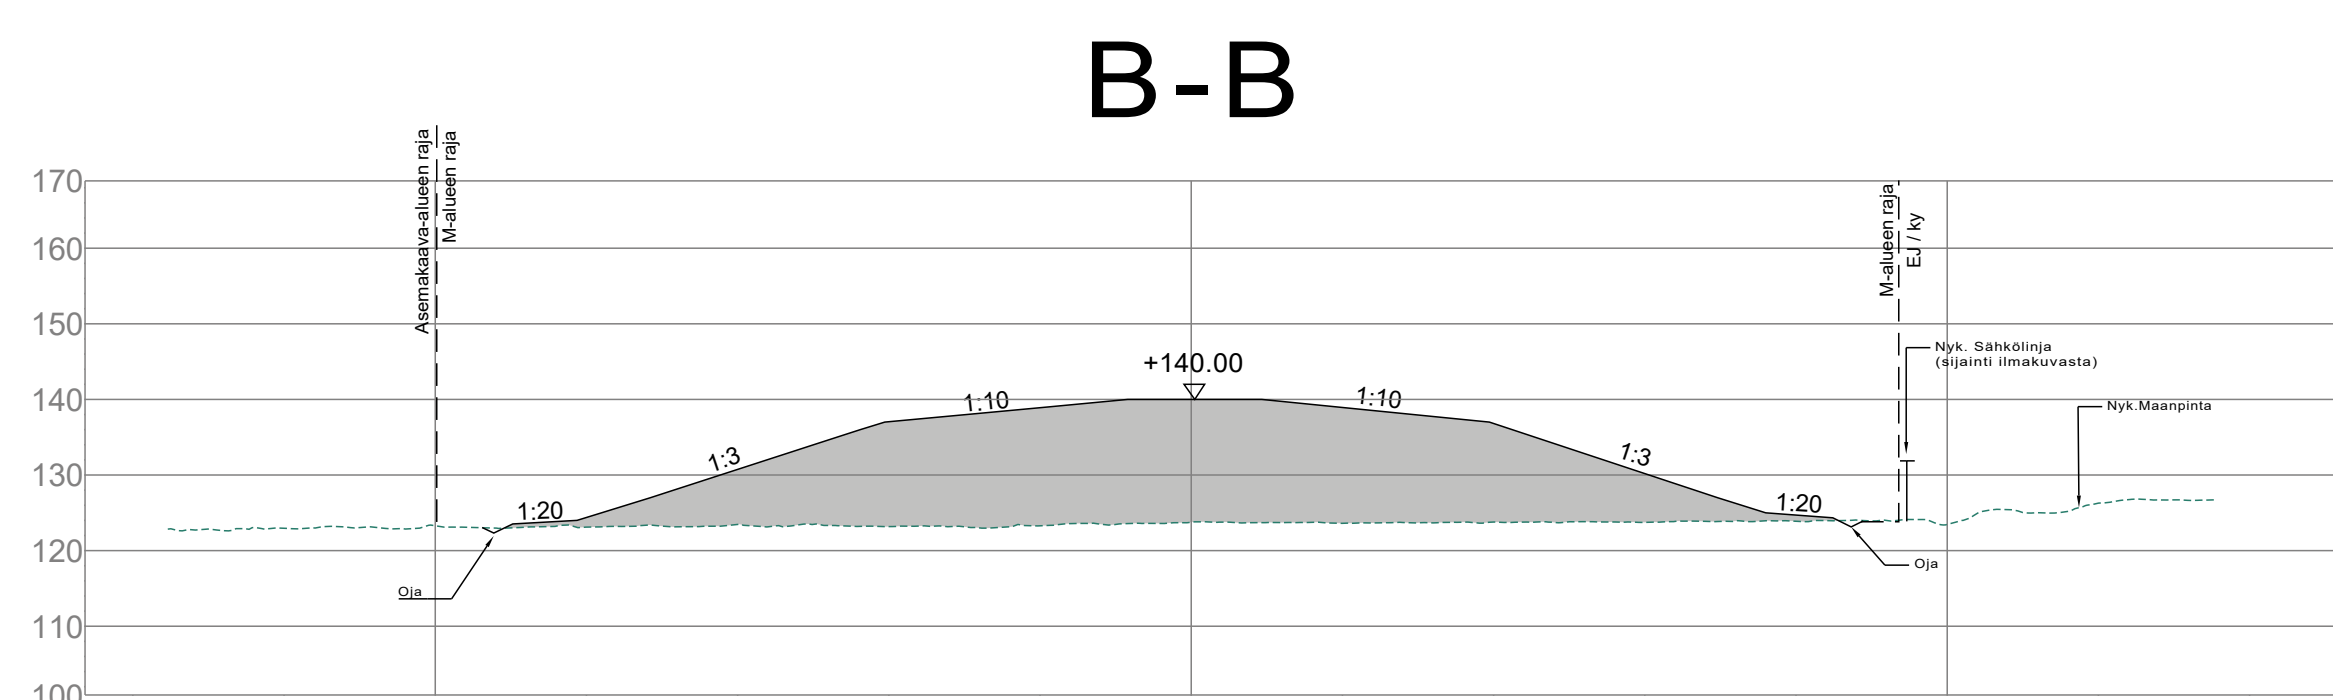


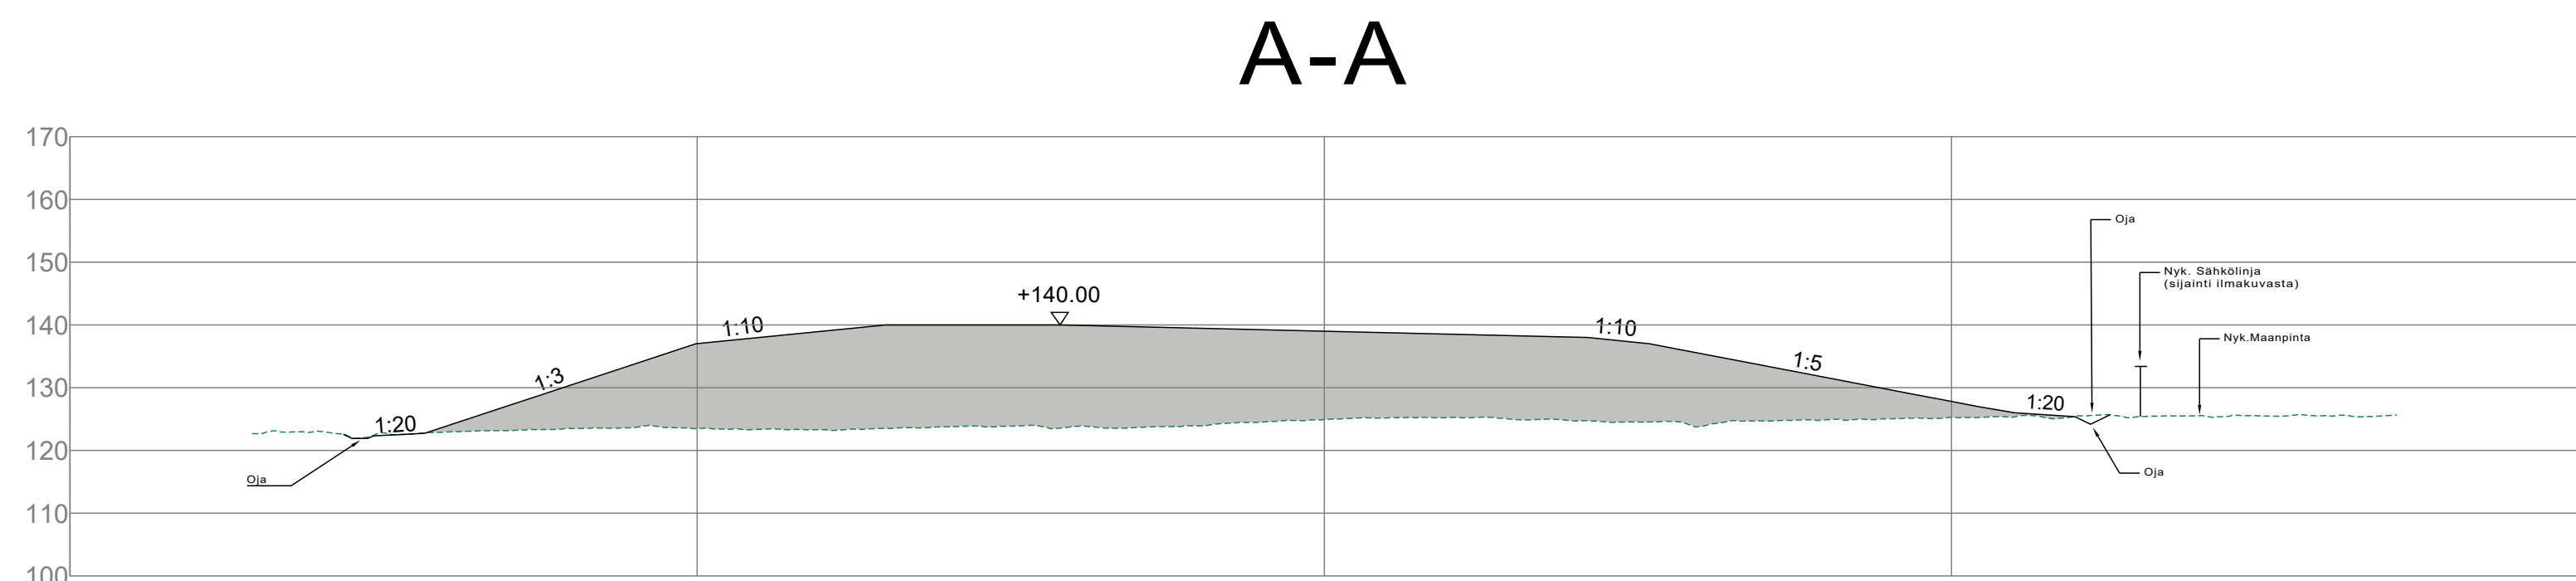

Selitteet

- LÄJITETTÄVÄ ALUE
- ASFALTIN VÄLIVARASTOINTI
- MURSKEN, BETONIN JA TIILIJÄTTEEN VÄLIVARASTOINTI
- MAA-AINESTEN JA KIVIEN VÄLIVARASTOINTI
- AJOREITTI
- MURSKEVERHOILU
- KALKKIKIVISUODATIN KaS 25/80mm
- KORKEUSKÄYRÄ
- LASKUOJA
- KUIVATUSSUUNTANUOLI

Rev. A	1.0.2024	ETRS-GK27	30.1.2024	RMSI	IVAAR
VAALAN KUNTA			YLEISSUUNNITELMAKARTTA		
LÄJITYSALUE			LEIKKAUKSET A-C		
YLEISSUUNNITELMA			DETALJIT		
SWECO			TYÖNÖ		
31.7.2024			YTY		
25014590			1		