


LEIKKAUS C-C

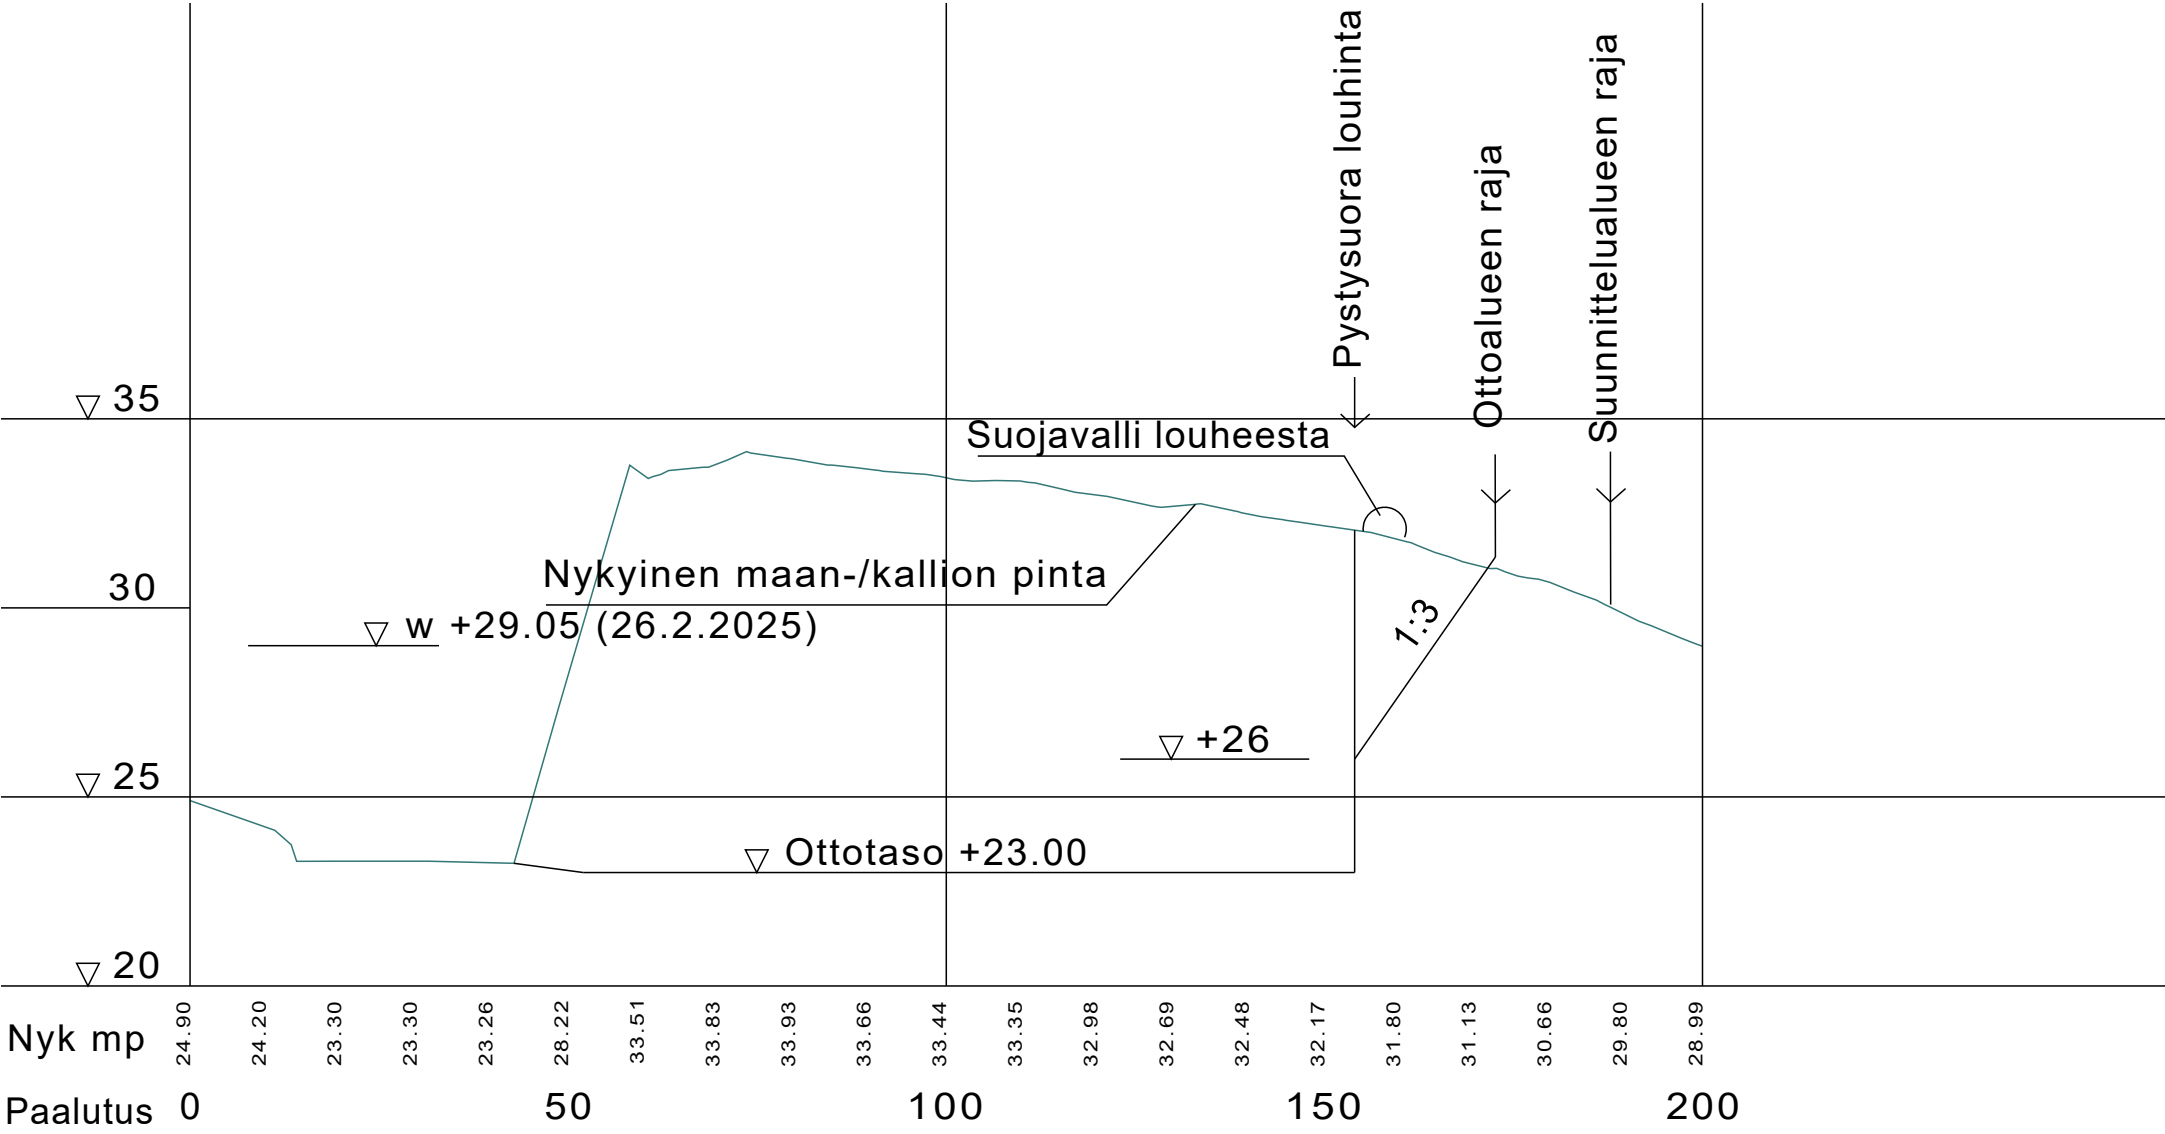

MAA-AINEKSEN OTTO, TILA PELTOLA		
 POHJATUTKIMUS JA MITTAUSPALVELU OY Paulaharjuntie 22 90530 OULU	li, Olhava, tila 139-402-190-11	
	LEIKKAUS C 1:1000 / 1:200	
29.4.2025		ETRS-TM35, N2000 R006