




A-A

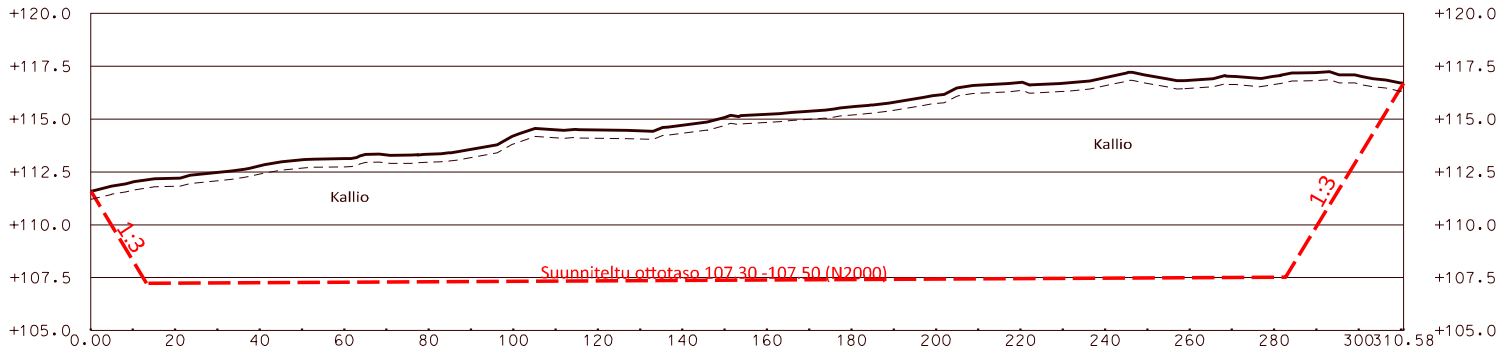

B-B

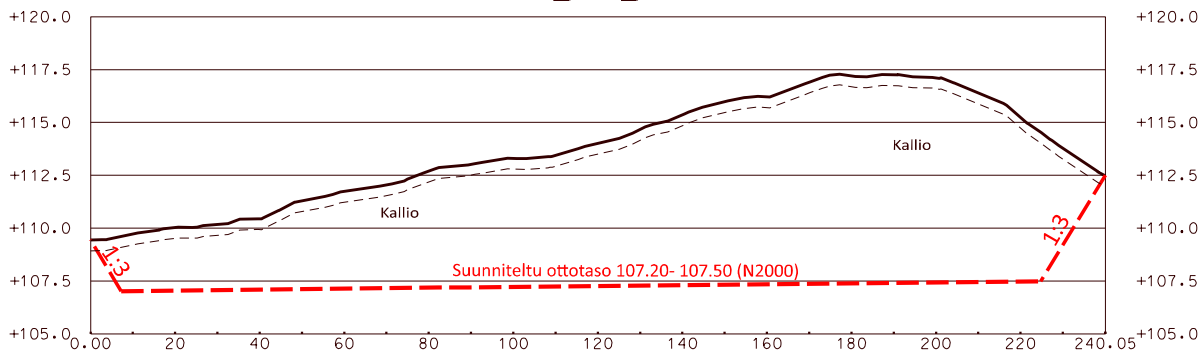

C-C

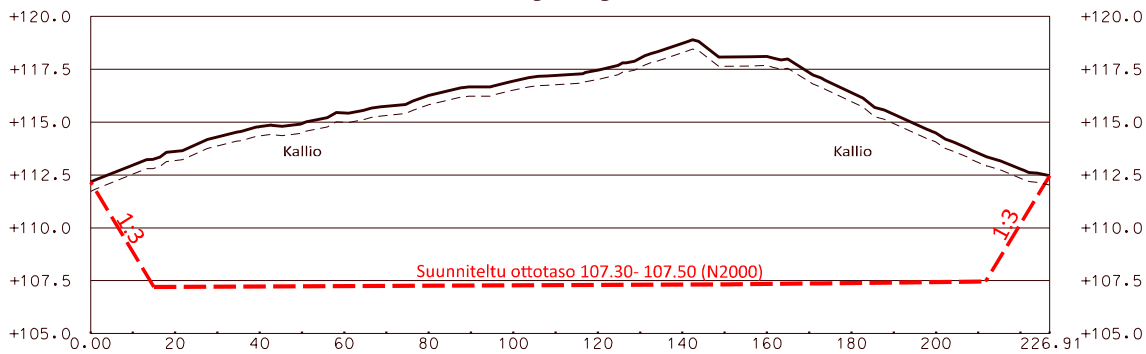

KALLIOAINEISEN OTTOSUUNNITELMA			
KOIVUOJANLAIVAMAAN KALLIOALUE METSÄHALLITUS METSÄTALOUS Oy PUODASJÄRVI		LEIKKAUKSET	
Mittakaava: 1:100 / 1:500		Päiväys: 13.2.2025	
N 2000 ETRS TM-35		Kartta: Kallio	

