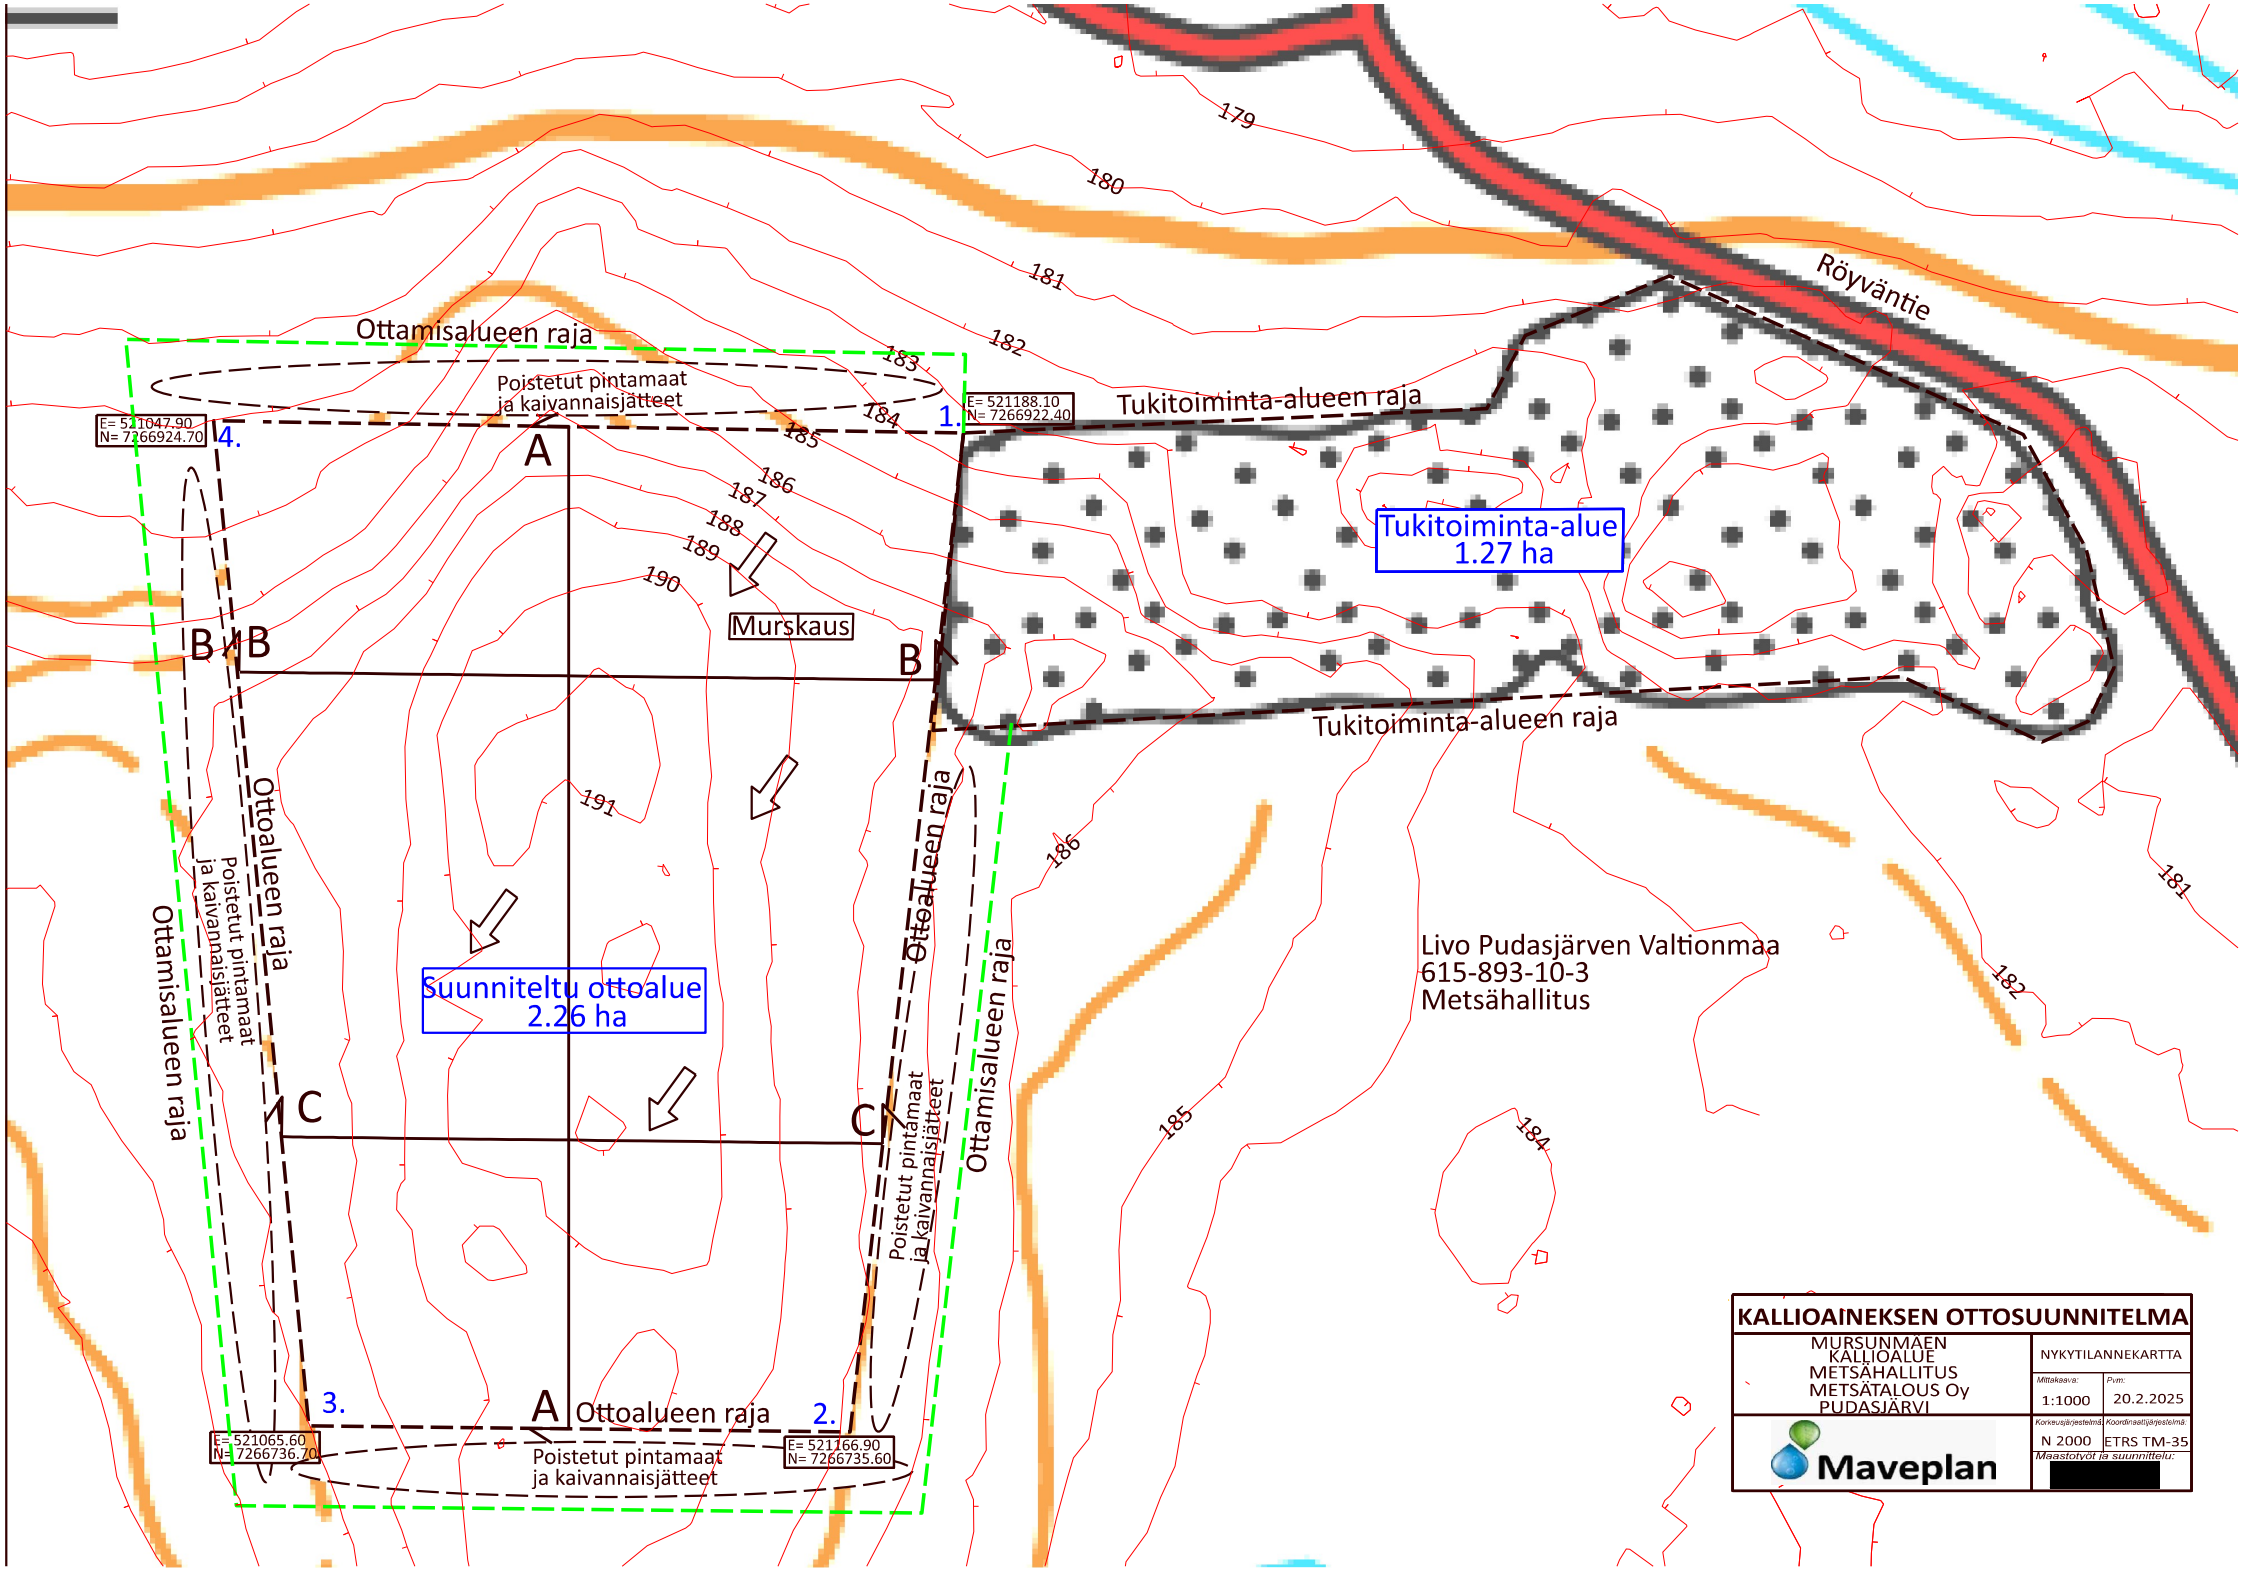

KALLIOAINEKSEN OTTOSUUNNITELMA

MURSUNMAEN KALLIOALUE
METSÄHALLITUS
METSÄTALOUS Oy
PUDASJÄRVI

NYKYTILANNEKARTTA

Mittakaava:	Pvm:
1:1000	20.2.2025

Korkeusjärjestelmä:	Koordinaatijärjestelmä:
N 2000	ETRS TM-35

Maastotyöt ja suunnittelu: [redacted]

Maveplan