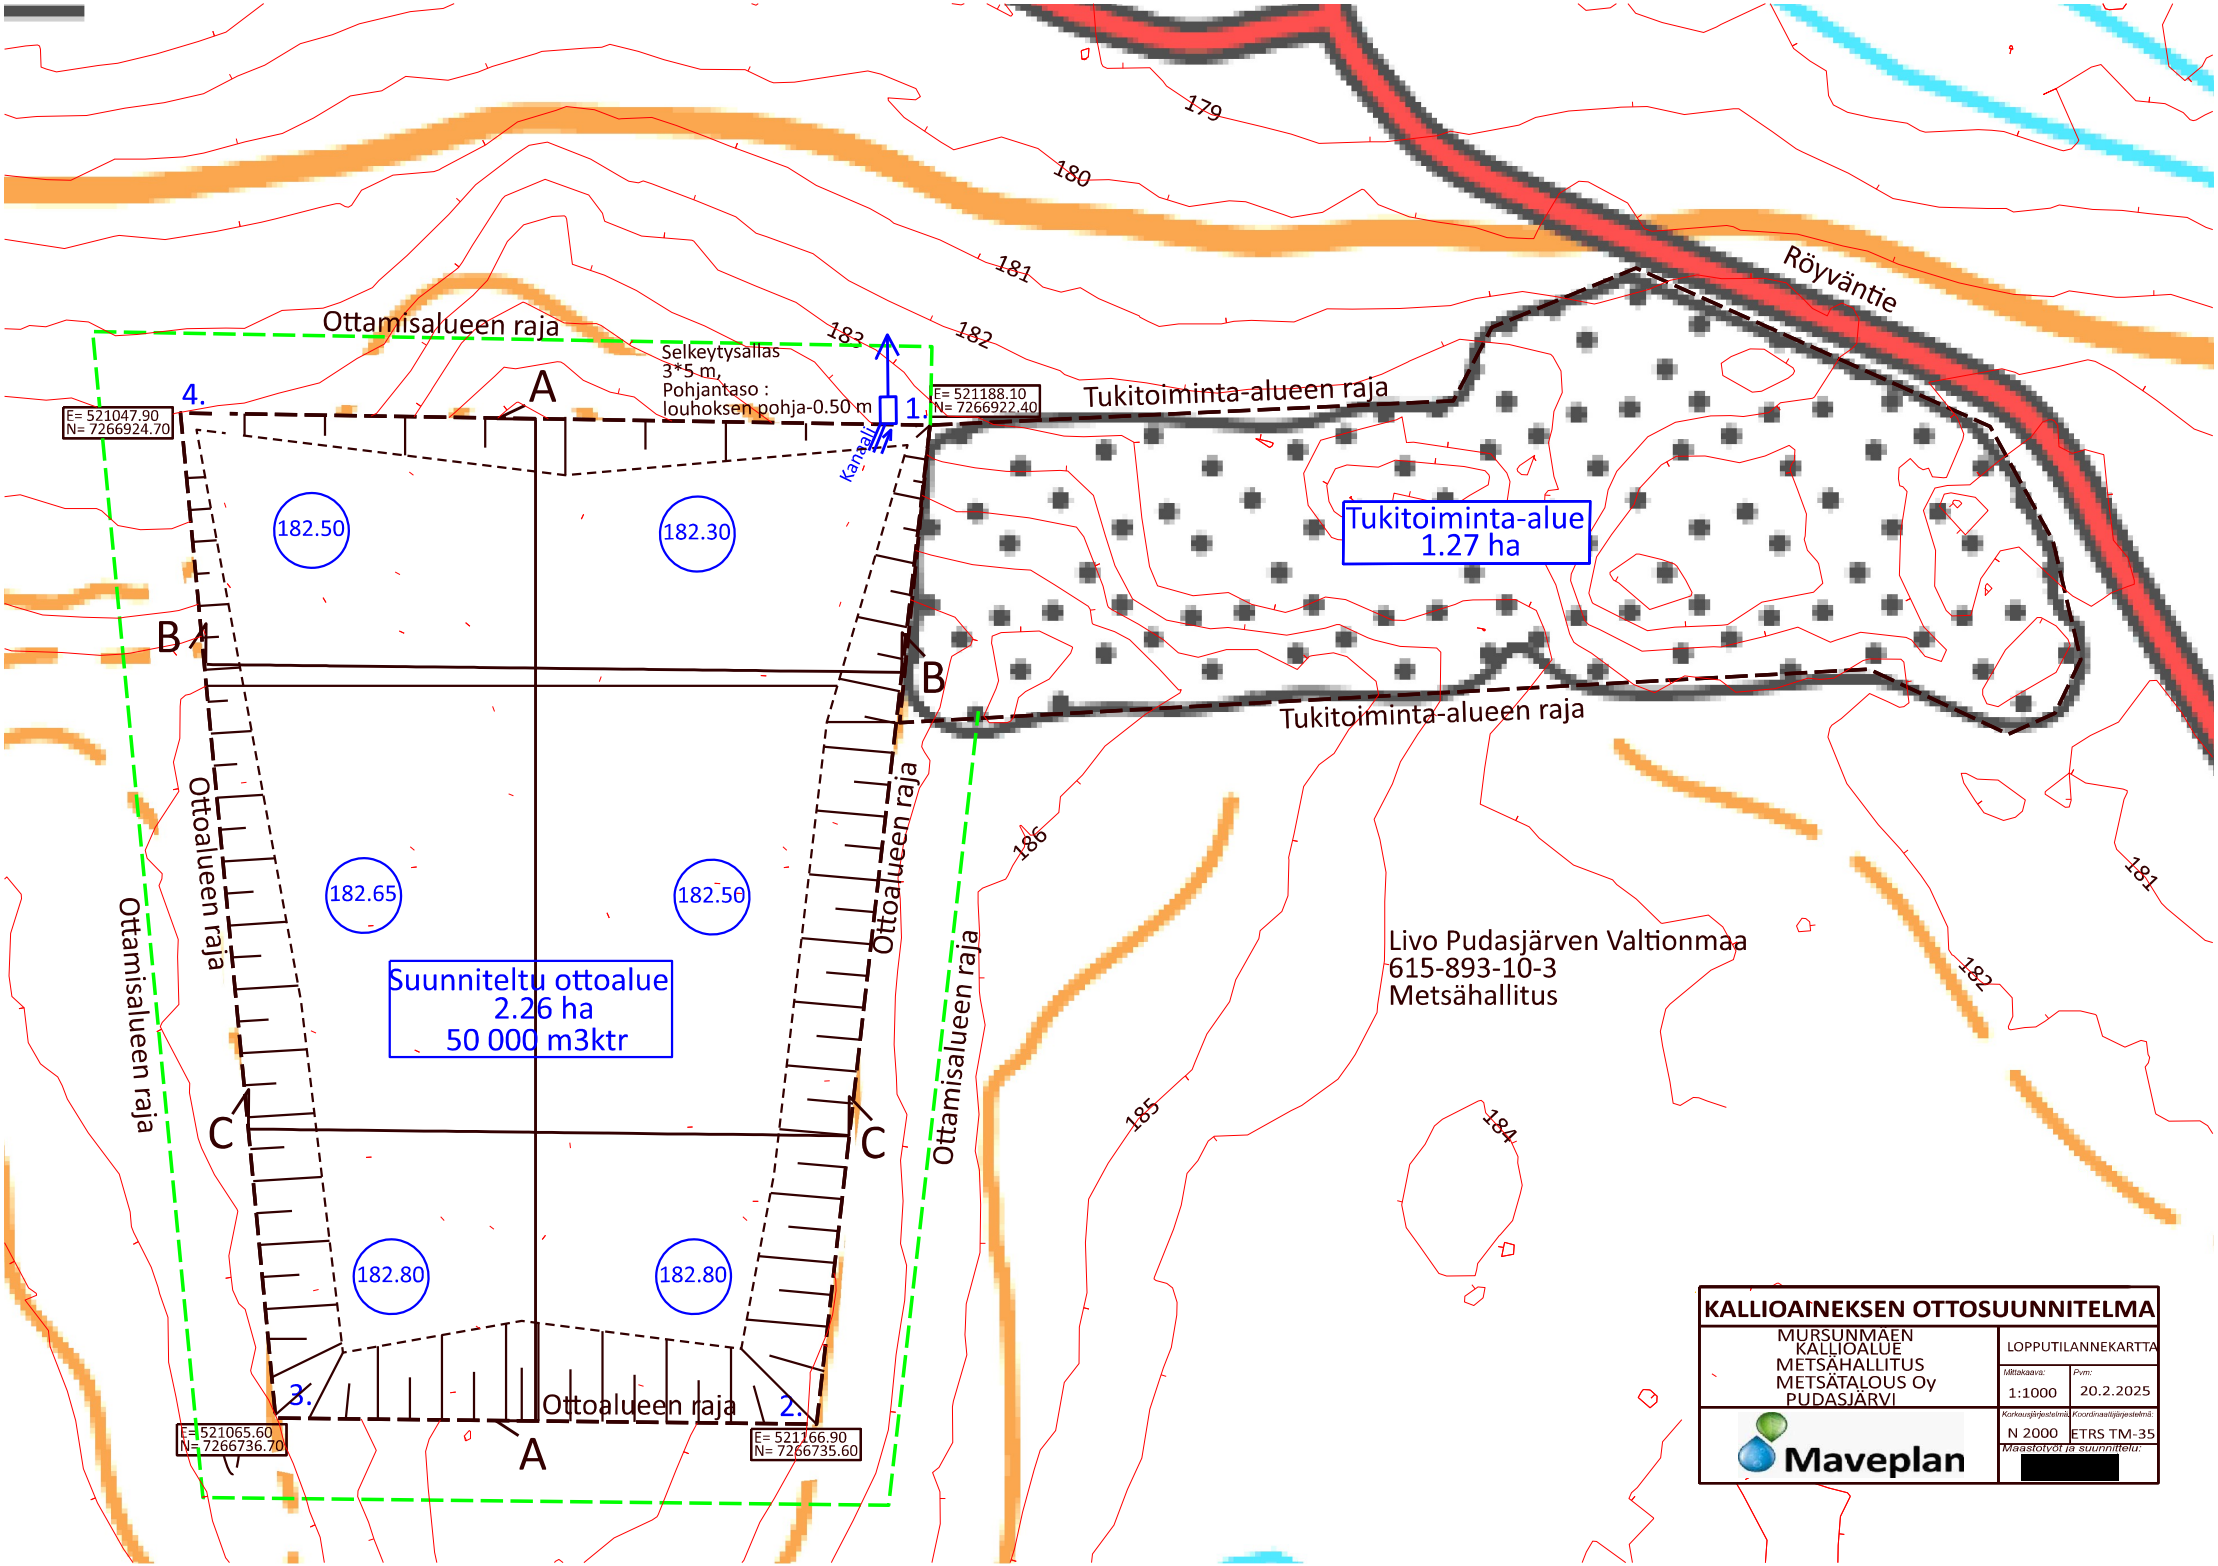
Ottamisalueen raja
Selkeytysallas
3*5 m,
Pohjantaso :
louhoksen pohja-0.50 m
Kanaalin
E= 521047.90
N= 7266924.70
E= 521188.10
N= 7266922.40
E= 521065.60
N= 7266736.70
E= 521166.90
N= 7266735.60
1.
2.
3.
4.
A
B
C
182.50
182.30
182.65
182.50
182.80
182.80
Suunniteltu ottoalue
2.26 ha
50 000 m3ktr
Ottoalueen raja
Ottamisalueen raja
Tukitoiminta-alueen raja
Tukitoiminta-alue
1.27 ha
Röyväntie
Livo Pudasjärven Valtionmaa
615-893-10-3
Metsähallitus
179
180
181
182
183
184
185
186
KALLIOAINEKSEN OTTOSUUNNITELMA
MURSUNMÄEN
KALLIOALUE
METSÄHALLITUS
METSÄTALOUS Oy
PUDASJÄRVI
LOPPUTILANNEKARTTA
Mittakaava:
1:1000
Pvm:
20.2.2025
Korkeusjärjestelmä:
N 2000
Koordinaatijärjestelmä:
ETRS TM-35
Maastotyöt ja suunnittelu:
[redacted]
Maveplan