




A-A

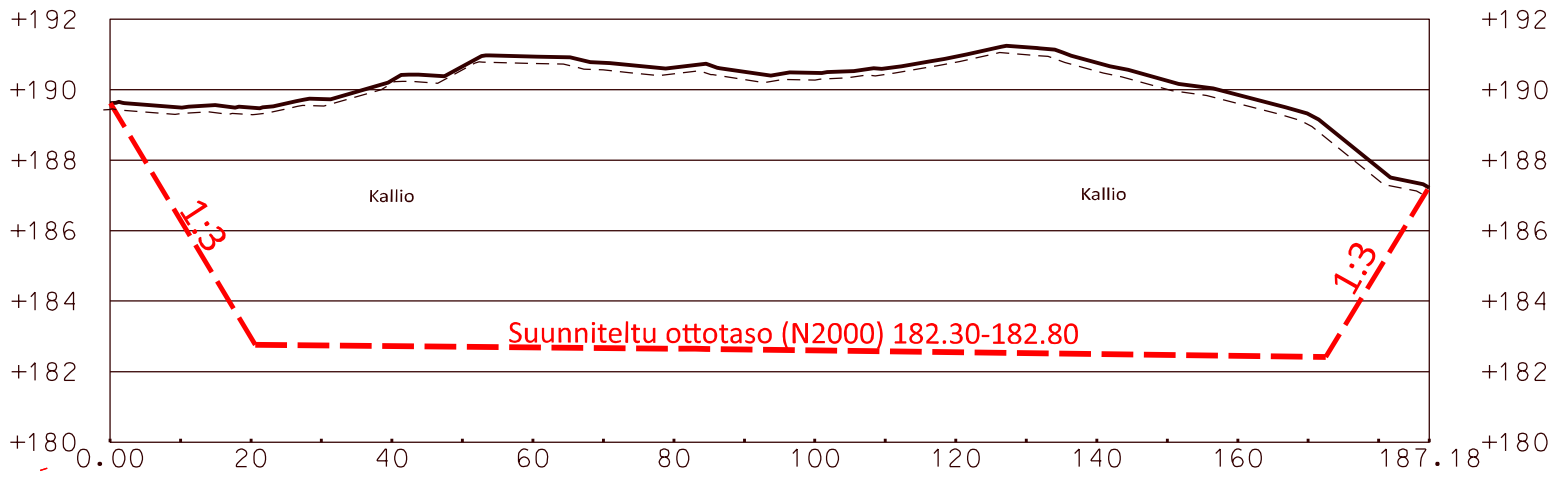

B-B

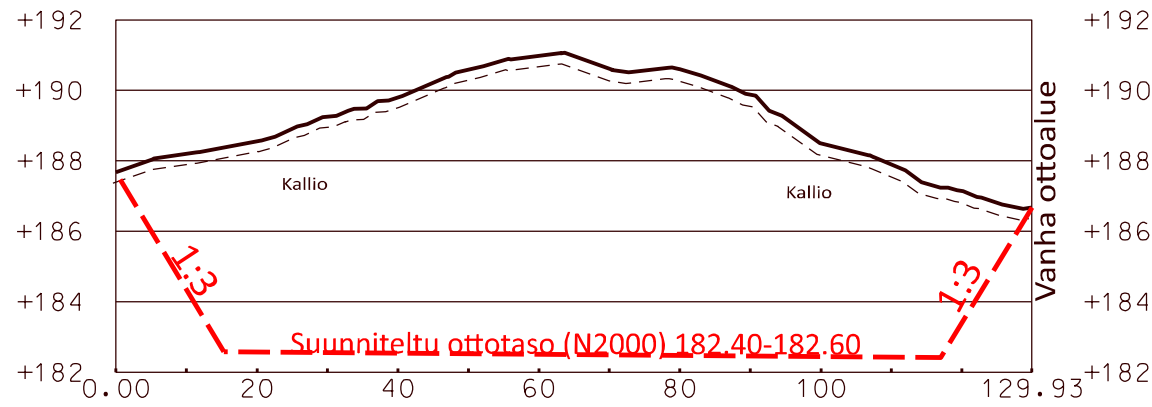

C-C

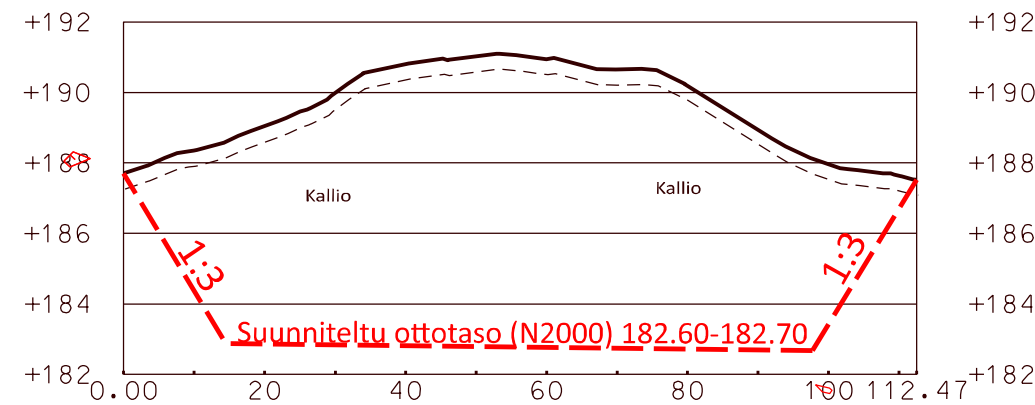

KALLIOAINEKEN OTTOSUUNNITELMA			
MURSUMÄEN KALLIOALUE METSÄHALLITUS METSÄTALOUS Oy PUDASJÄRVI		LEIKKAUKSET	
		Mittakaava: 1:100 / 1:500	Pvm: 20.2.2025
 Maveplan		Koordinaattijärjestelmä: N 2000	Koordinaattijärjestelmä: ETRS TM-35
		Maastokuva ja suunnitelma: 	