
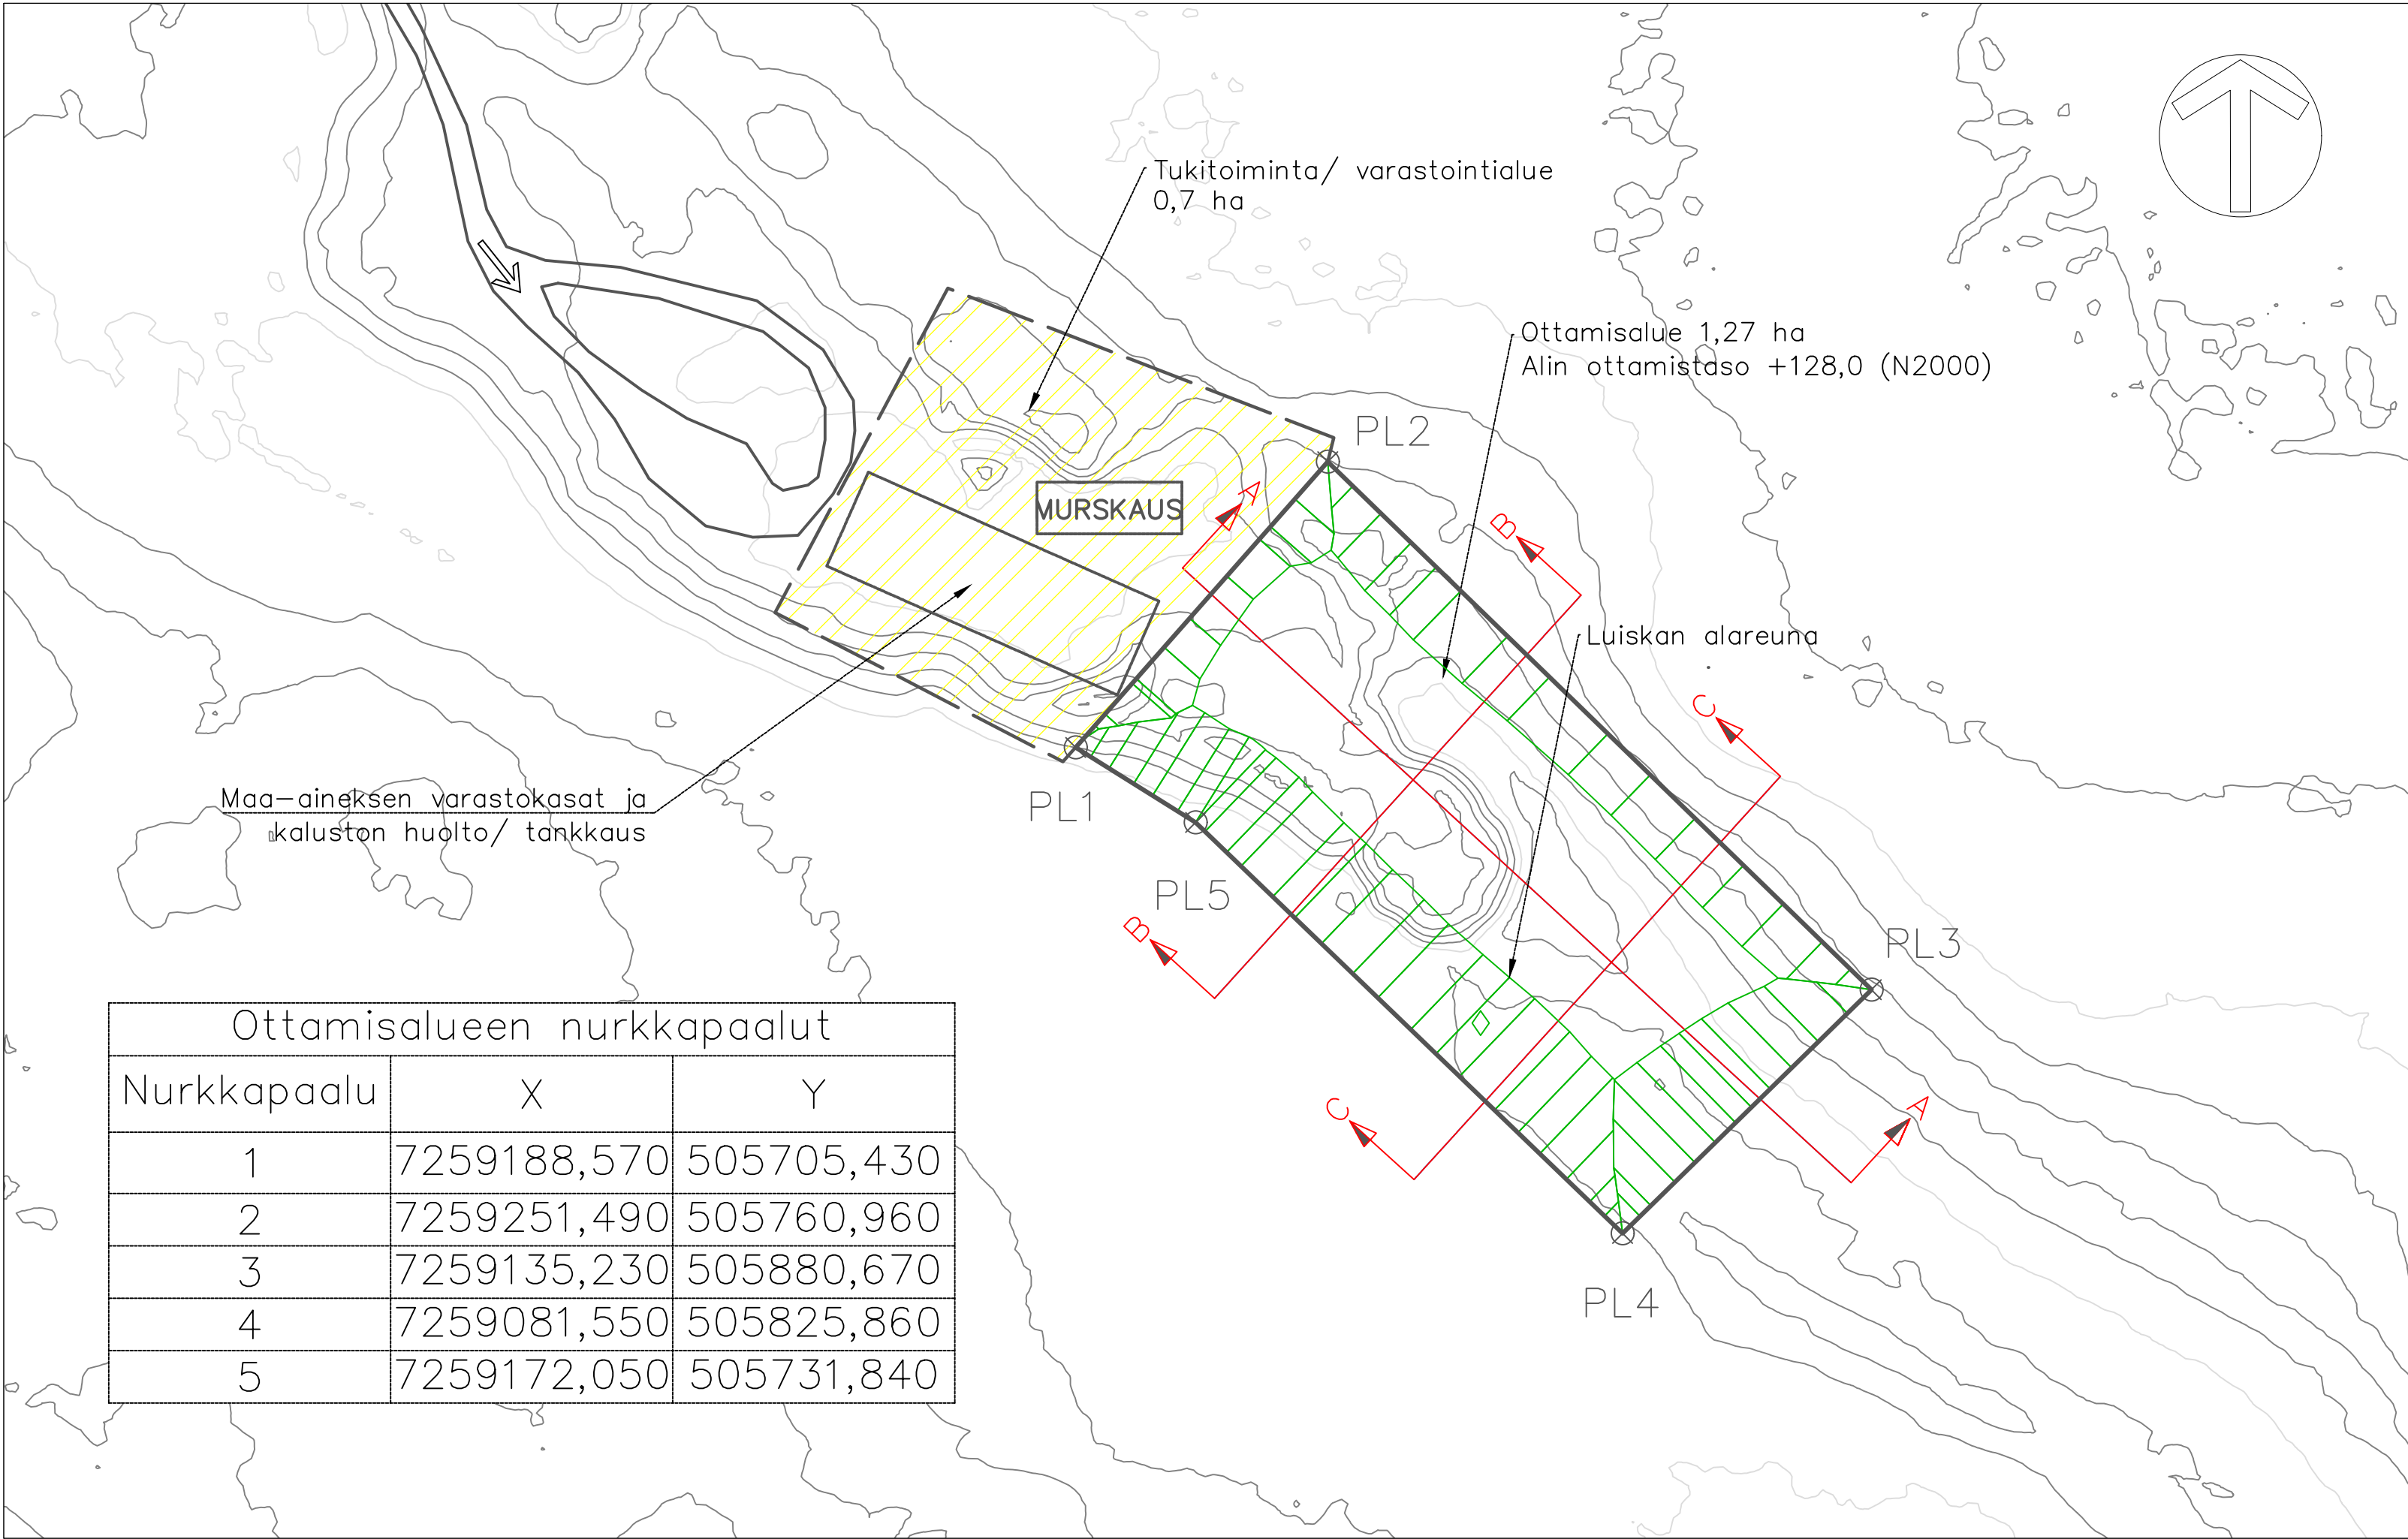


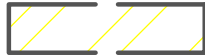

-  Ottamislaueen raja
-  Leikkaus
-  Tukitoiminta-alue
-  Ottamisalueen nurkkapaalu
-  Kulkuyhteys
-  Luiskaus

Ottamisalueen nurkkapaalut		
Nurkkapaalu	X	Y
1	7259188,570	505705,430
2	7259251,490	505760,960
3	7259135,230	505880,670
4	7259081,550	505825,860
5	7259172,050	505731,840

Ruskon Betoni Oy
OTTAMISSUUNNITELMA
Pikku Lomakangas Pudasjärvi

sisältö
OTTAMISSUUNNITELMA
Pikku Lomakangas
Suunnitelmakartta

Mittakaava
1:1250

Suunn.
TLa

Päivämäärä
6.2.2025
Koordinaattijärjestelmä
ETRS– TM35

Korkeusjärjestelmä
N2000