


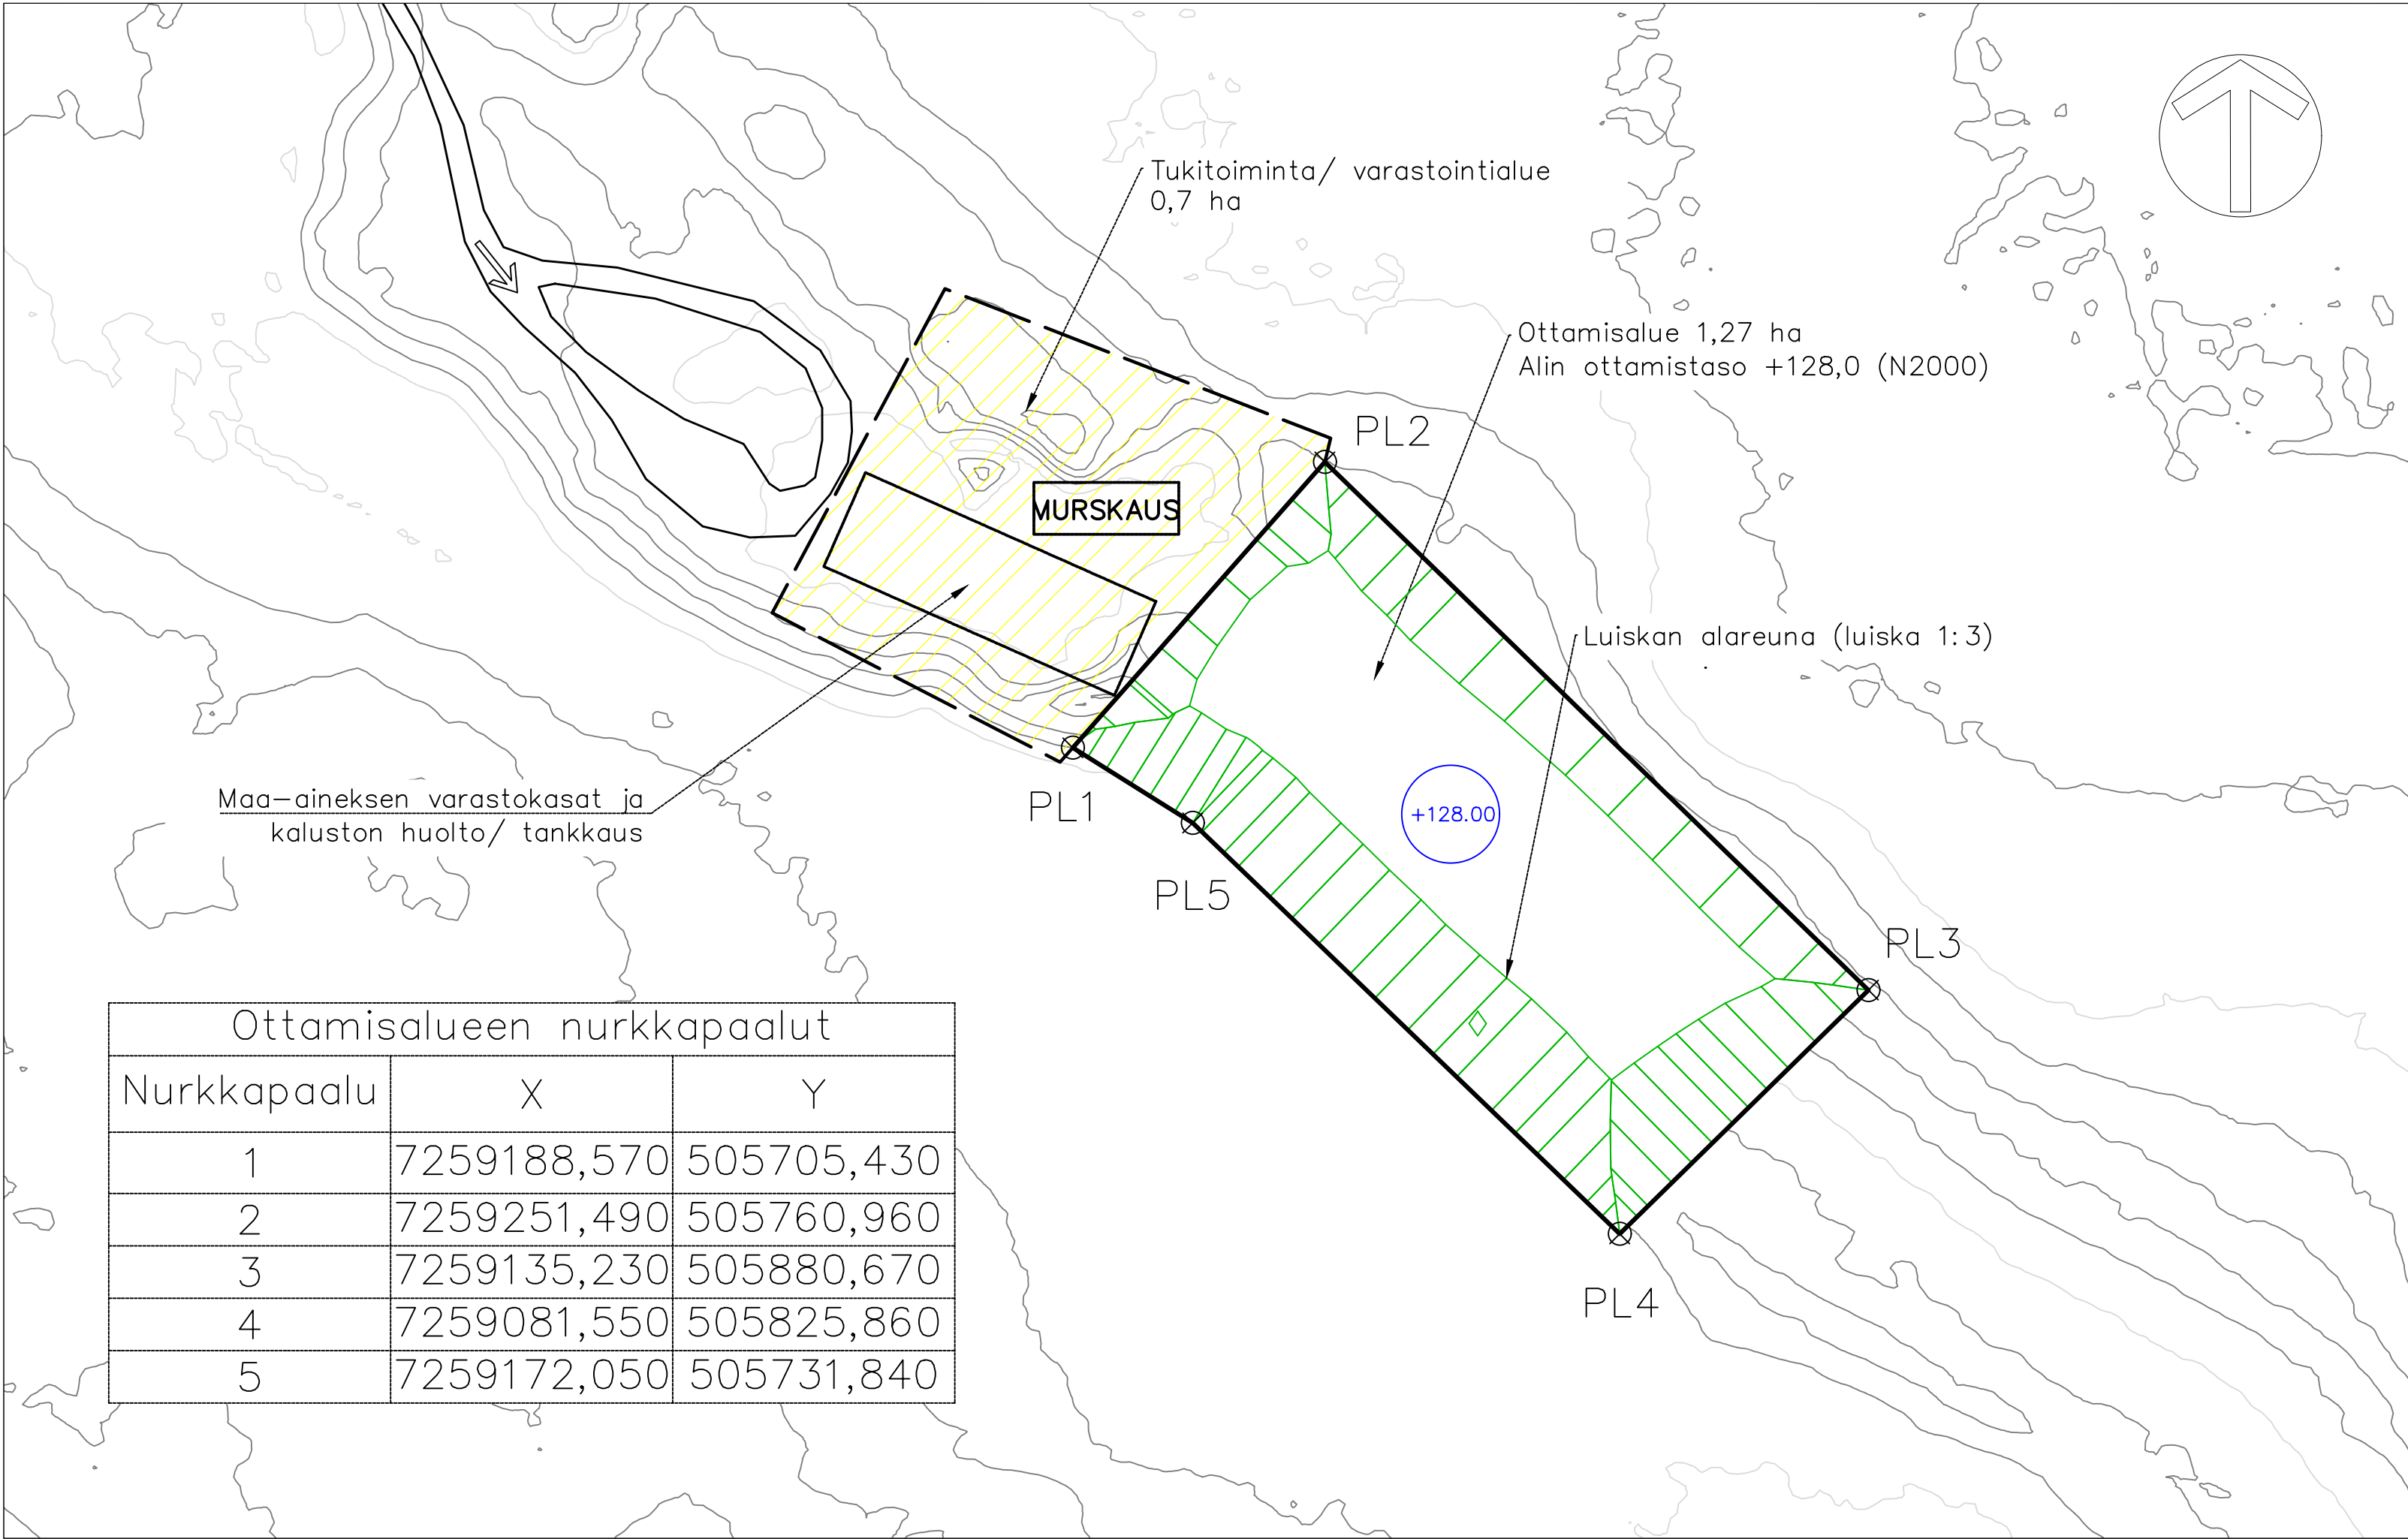

Maa-aineksen varastokasat ja kaluston huolto/ tankkaus


Tukitoiminta/ varastointialue 0,7 ha

Ottamisalue 1,27 ha
Alin ottamistaso +128,0 (N2000)

Luiskan alareuna (luiska 1:3)

+128.00

Ottamisalueen nurkkapaalut		
Nurkkapaalu	X	Y
1	7259188,570	505705,430
2	7259251,490	505760,960
3	7259135,230	505880,670
4	7259081,550	505825,860
5	7259172,050	505731,840

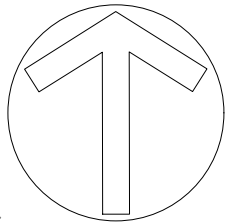

Luiskan alareuna

Ottamislaueen raja

Tukitoiminta-alue

Ottamisalueen nurkkapaalu

Kulkuyhteys

Ruskon Betoni Oy
OTTAMISSUUNNITELMA
Pikku Lomakangas Pudasjärvi

sisältö
OTTAMISSUUNNITELMA
Pikku Lomakangas
Lopputilanne

Mittakaava
1:1250

Suunn.
TLa

Päivämäärä
12.2.2025
Koordinaattijärjestelmä
ETRS– TM35

Korkeusjärjestelmä
N2000