


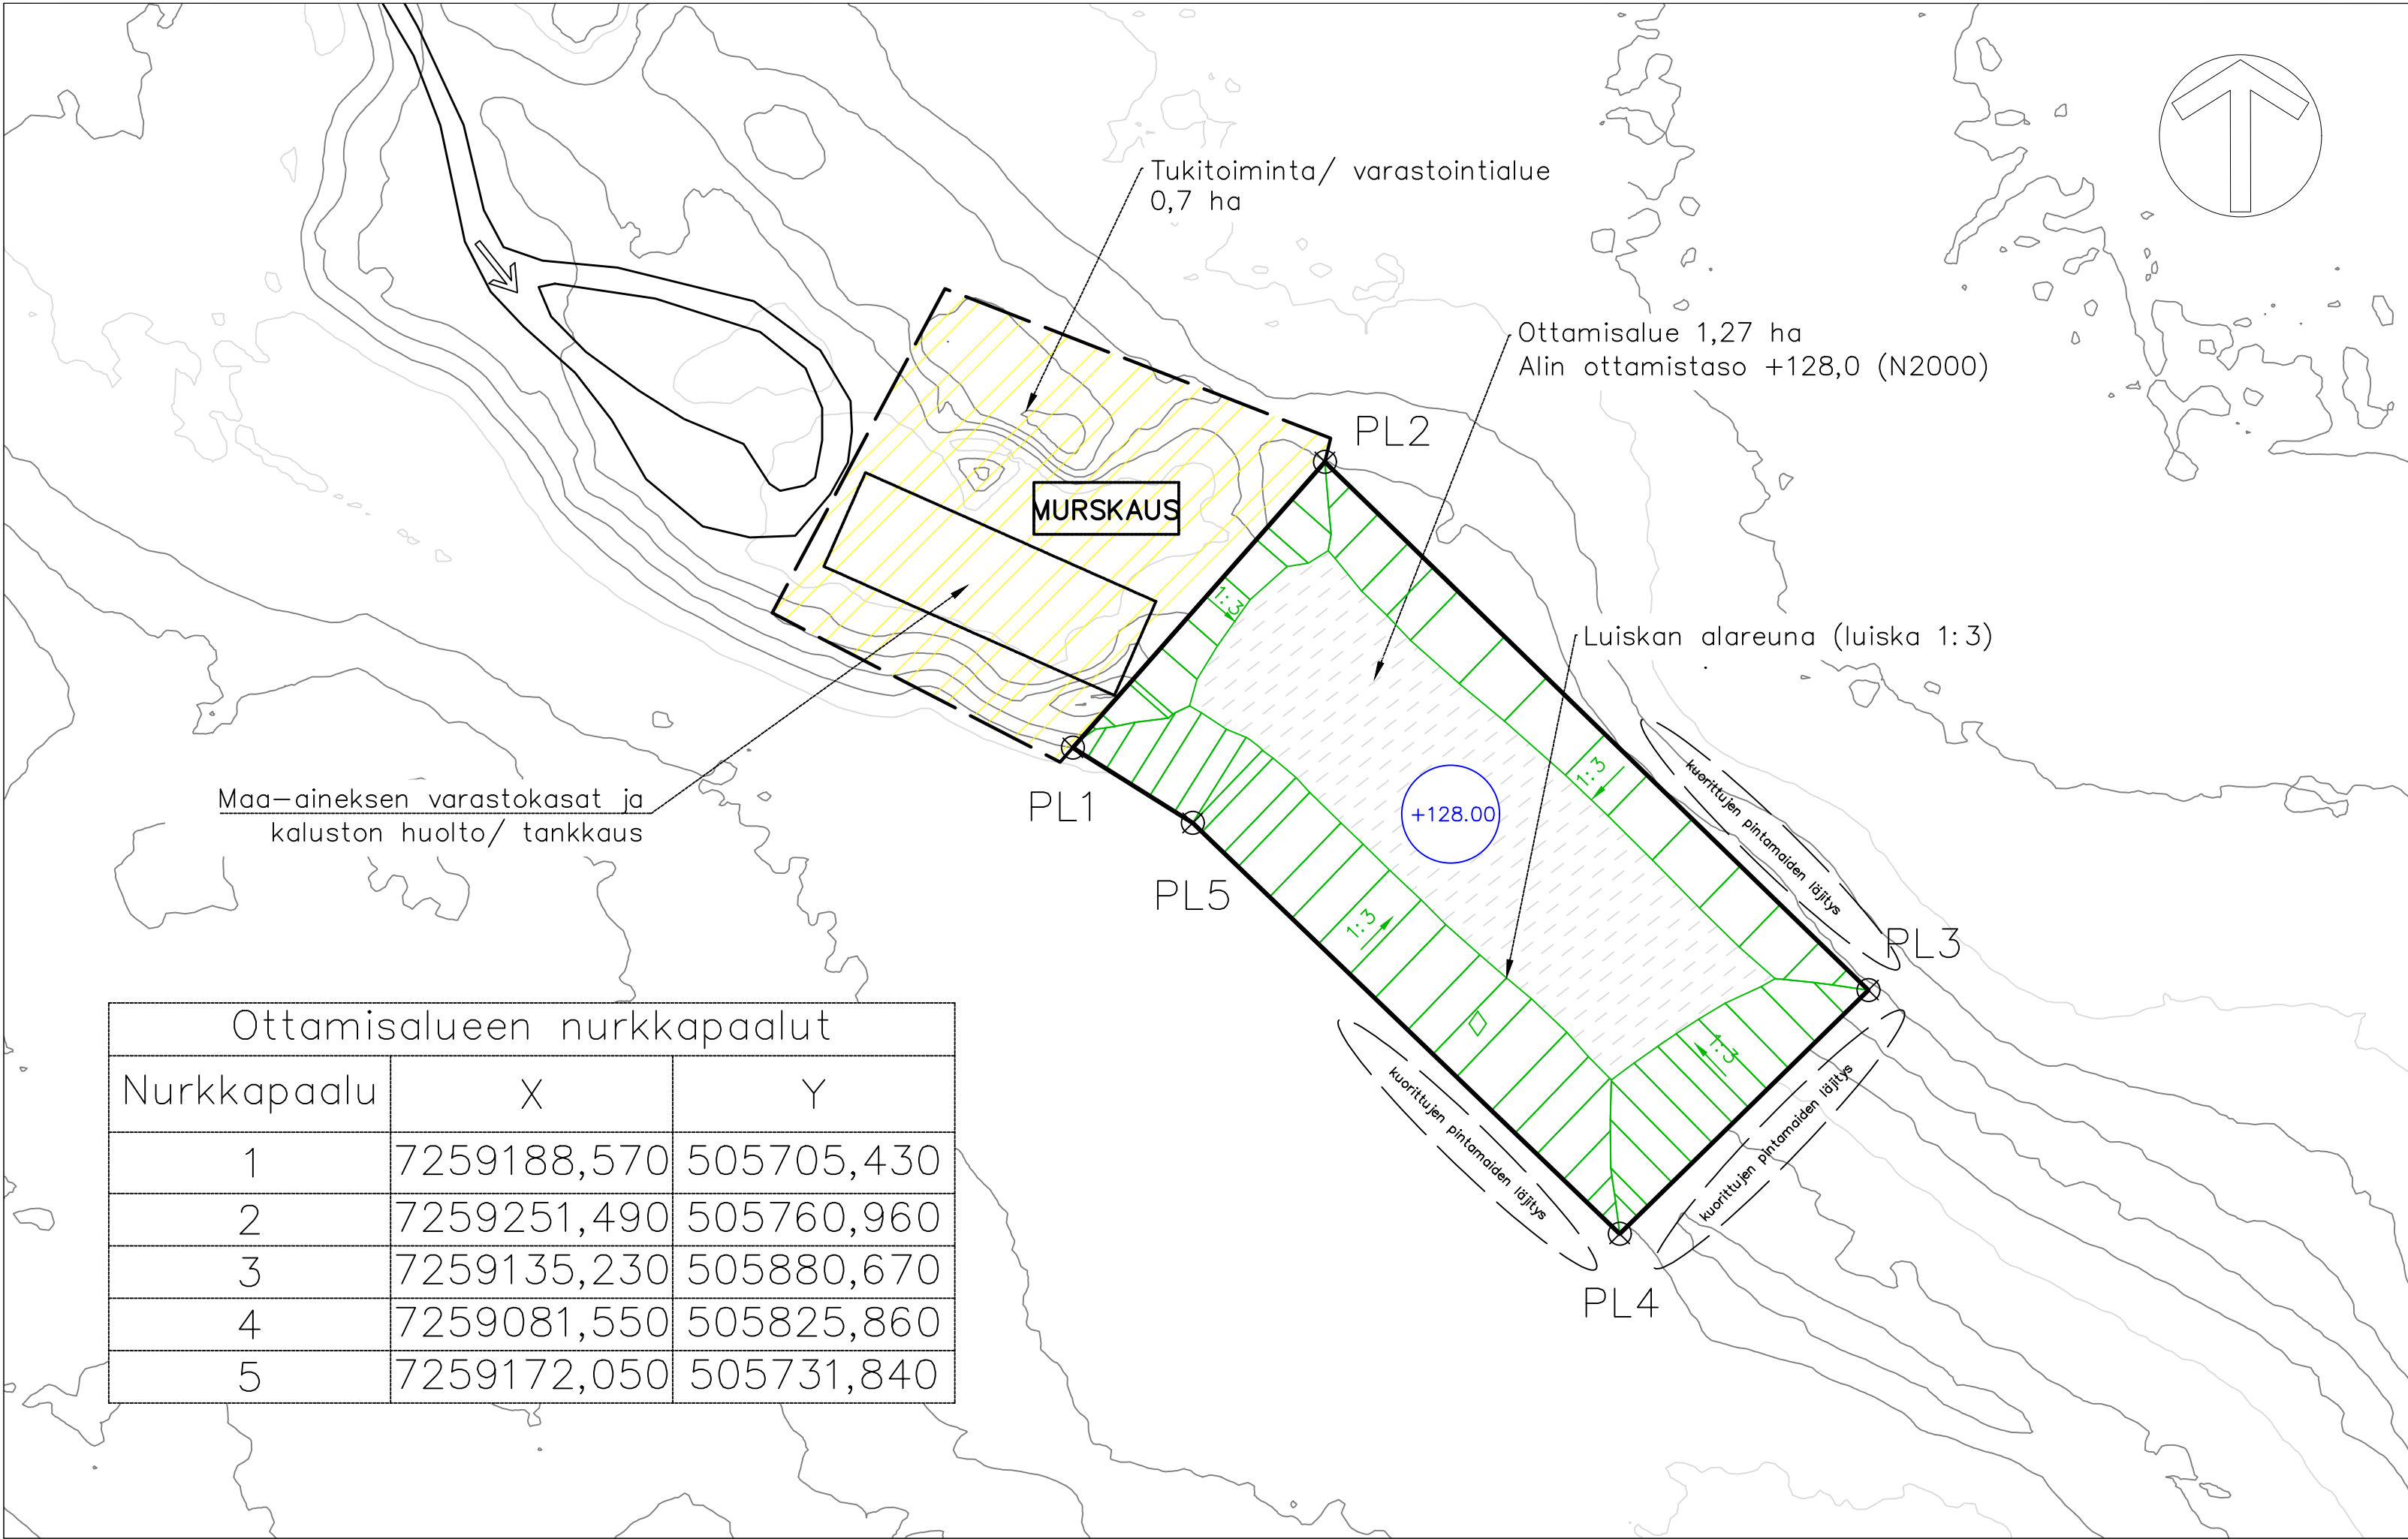

- Luiskan alareuna
- Ottamislaueen raja
- Tukitoiminta-alue
- Ottamisalueen nurkkapaalu
- Kulkuyhteys

Ottoalueen reunat luiskataan kaltevuuteen 1:3, ottamistoiminnan loputtua. Maisemointi suoritetaan levittämällä kuoritut humuspitoiset pintamaat ottoalueella. Metsittyminen annetaan tapahtua luonnollisesti, mikäli ottoalue ei ala metsittyä 2 vuoden kuluessa, istutetaan taimia.

Ottamisalueen nurkkapaalut		
Nurkkapaalu	X	Y
1	7259188,570	505705,430
2	7259251,490	505760,960
3	7259135,230	505880,670
4	7259081,550	505825,860
5	7259172,050	505731,840

Suunn. TLa	Ruskon Betoni Oy OTTAMISSUUNNITELMA Pikku Lomakangas Pudasjärvi	sisältö OTTAMISSUUNNITELMA Pikku Lomakangas Maisemointi
		Mittakaava 1:1250
		Päivämäärä 12.2.2025
		Koordinaattijärjestelmä ETRS— TM35
		Korkeusjärjestelmä N2000