
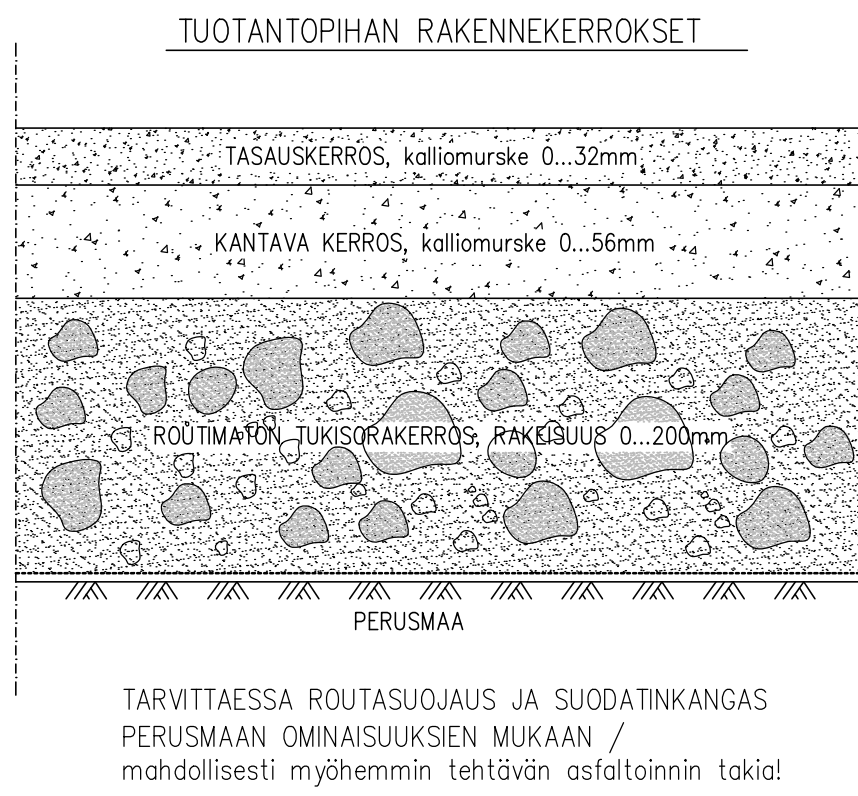


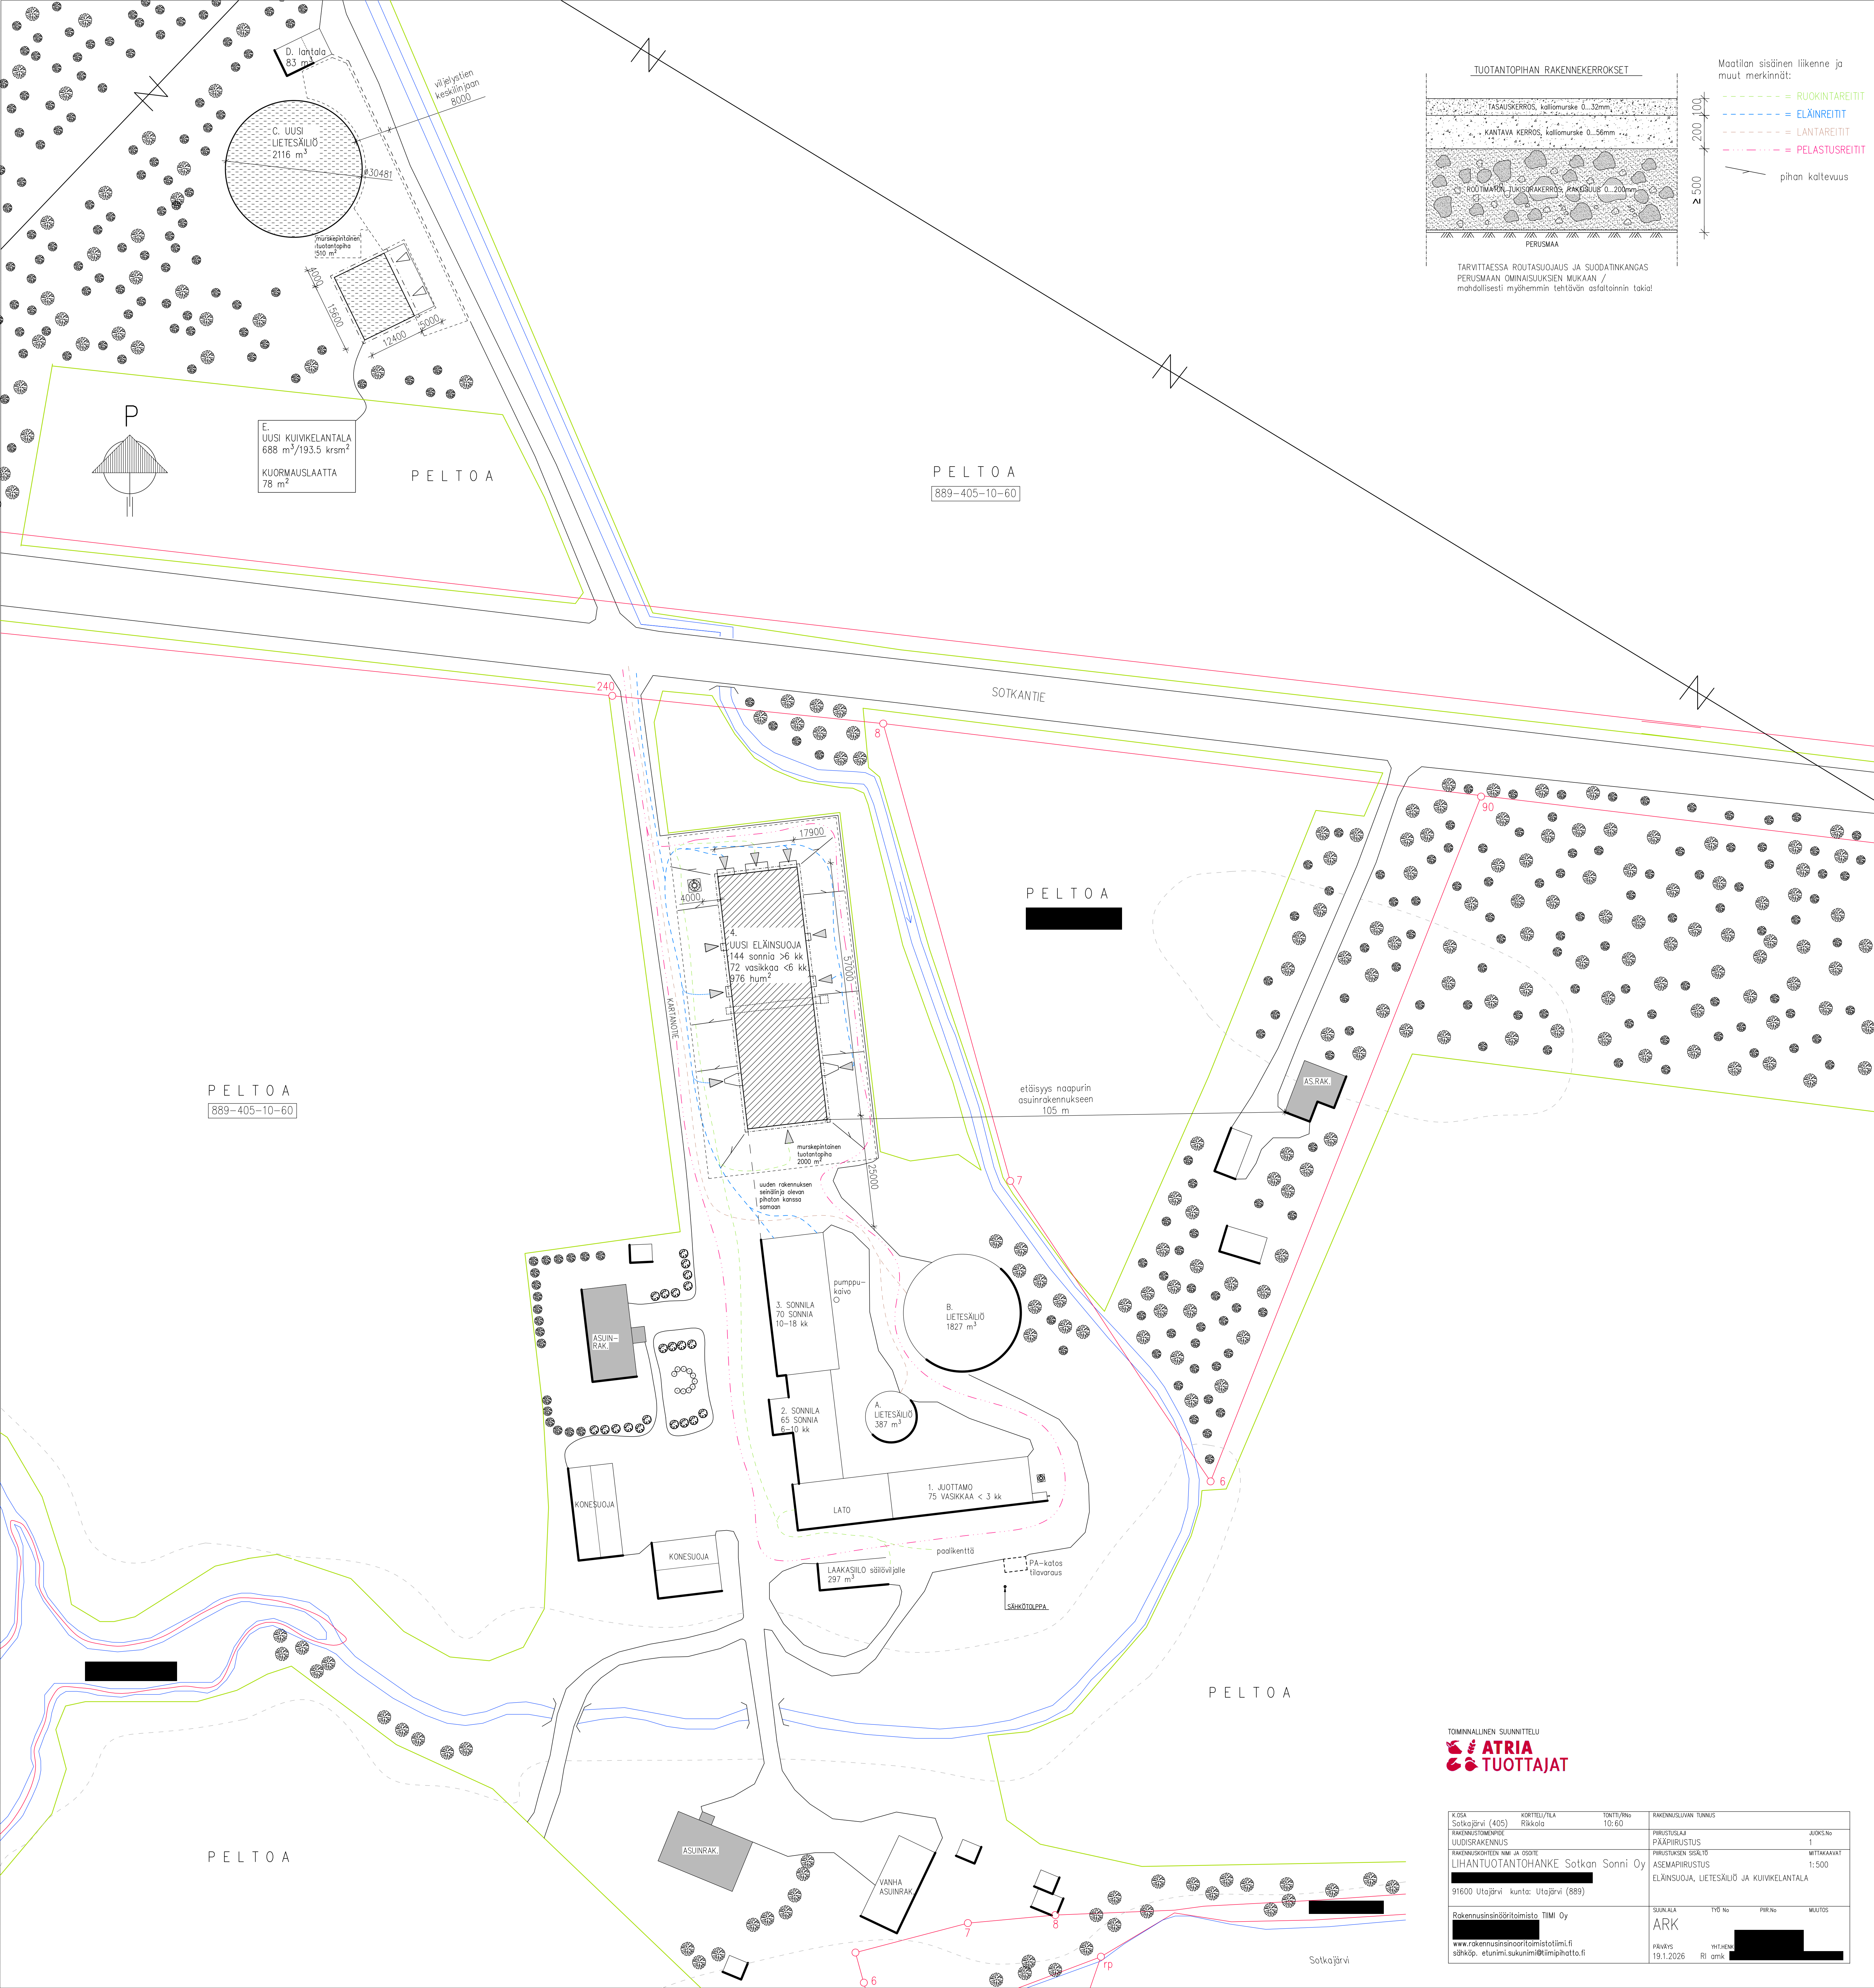

- Maatilan sisäinen liikenne ja muut merkinnät:
- RUOKINTAREIITIT
 - ELÄINREIITIT
 - LÄNTAREIITIT
 - PELASTUSREIITIT
- pihan kaltevuus

TOIMINNALLINEN SUUNNITTELU
 ATRIA
 TUOTTAJAT

K.O.S.A. Sotkajärvi (405)	KORTTELI/ALUE Rikkola	TOINTI/NUMERO 10:60	RAKENNUSTUNNUS
RAKENNUSTOIMENPIDE UUDISRAKENNUS	PIIRUSTUSLAJI PÄÄPIIRUSTUS	JUOKSANO 1	
RAKENNUSSUUNNITTELU JA SUOJA LIHANTUOTANTOHANKE Sotkan Sonni Oy	PIIRUSTUKSEN SUOJA ASEMAPIIRUSTUS	MITTAKAAVA 1:500	
91600 Utajärvi kunta: Utajärvi (889)	ELÄINSUOJA, LIETESÄILIÖ JA KUIVIKELANTALA		
Rakennusinsinööritoimisto TIIMI Oy	SUUNNITTELAJA ARK	TYÖ N:o	PIIRI N:o
www.rakennusinsinööritoimisto.fi sähköp. etunimi.sukunimi@tiimipihatto.fi	PÄIVÄYS 19.1.2026	YHTIÖNIMI RI omik	MIILITUS