


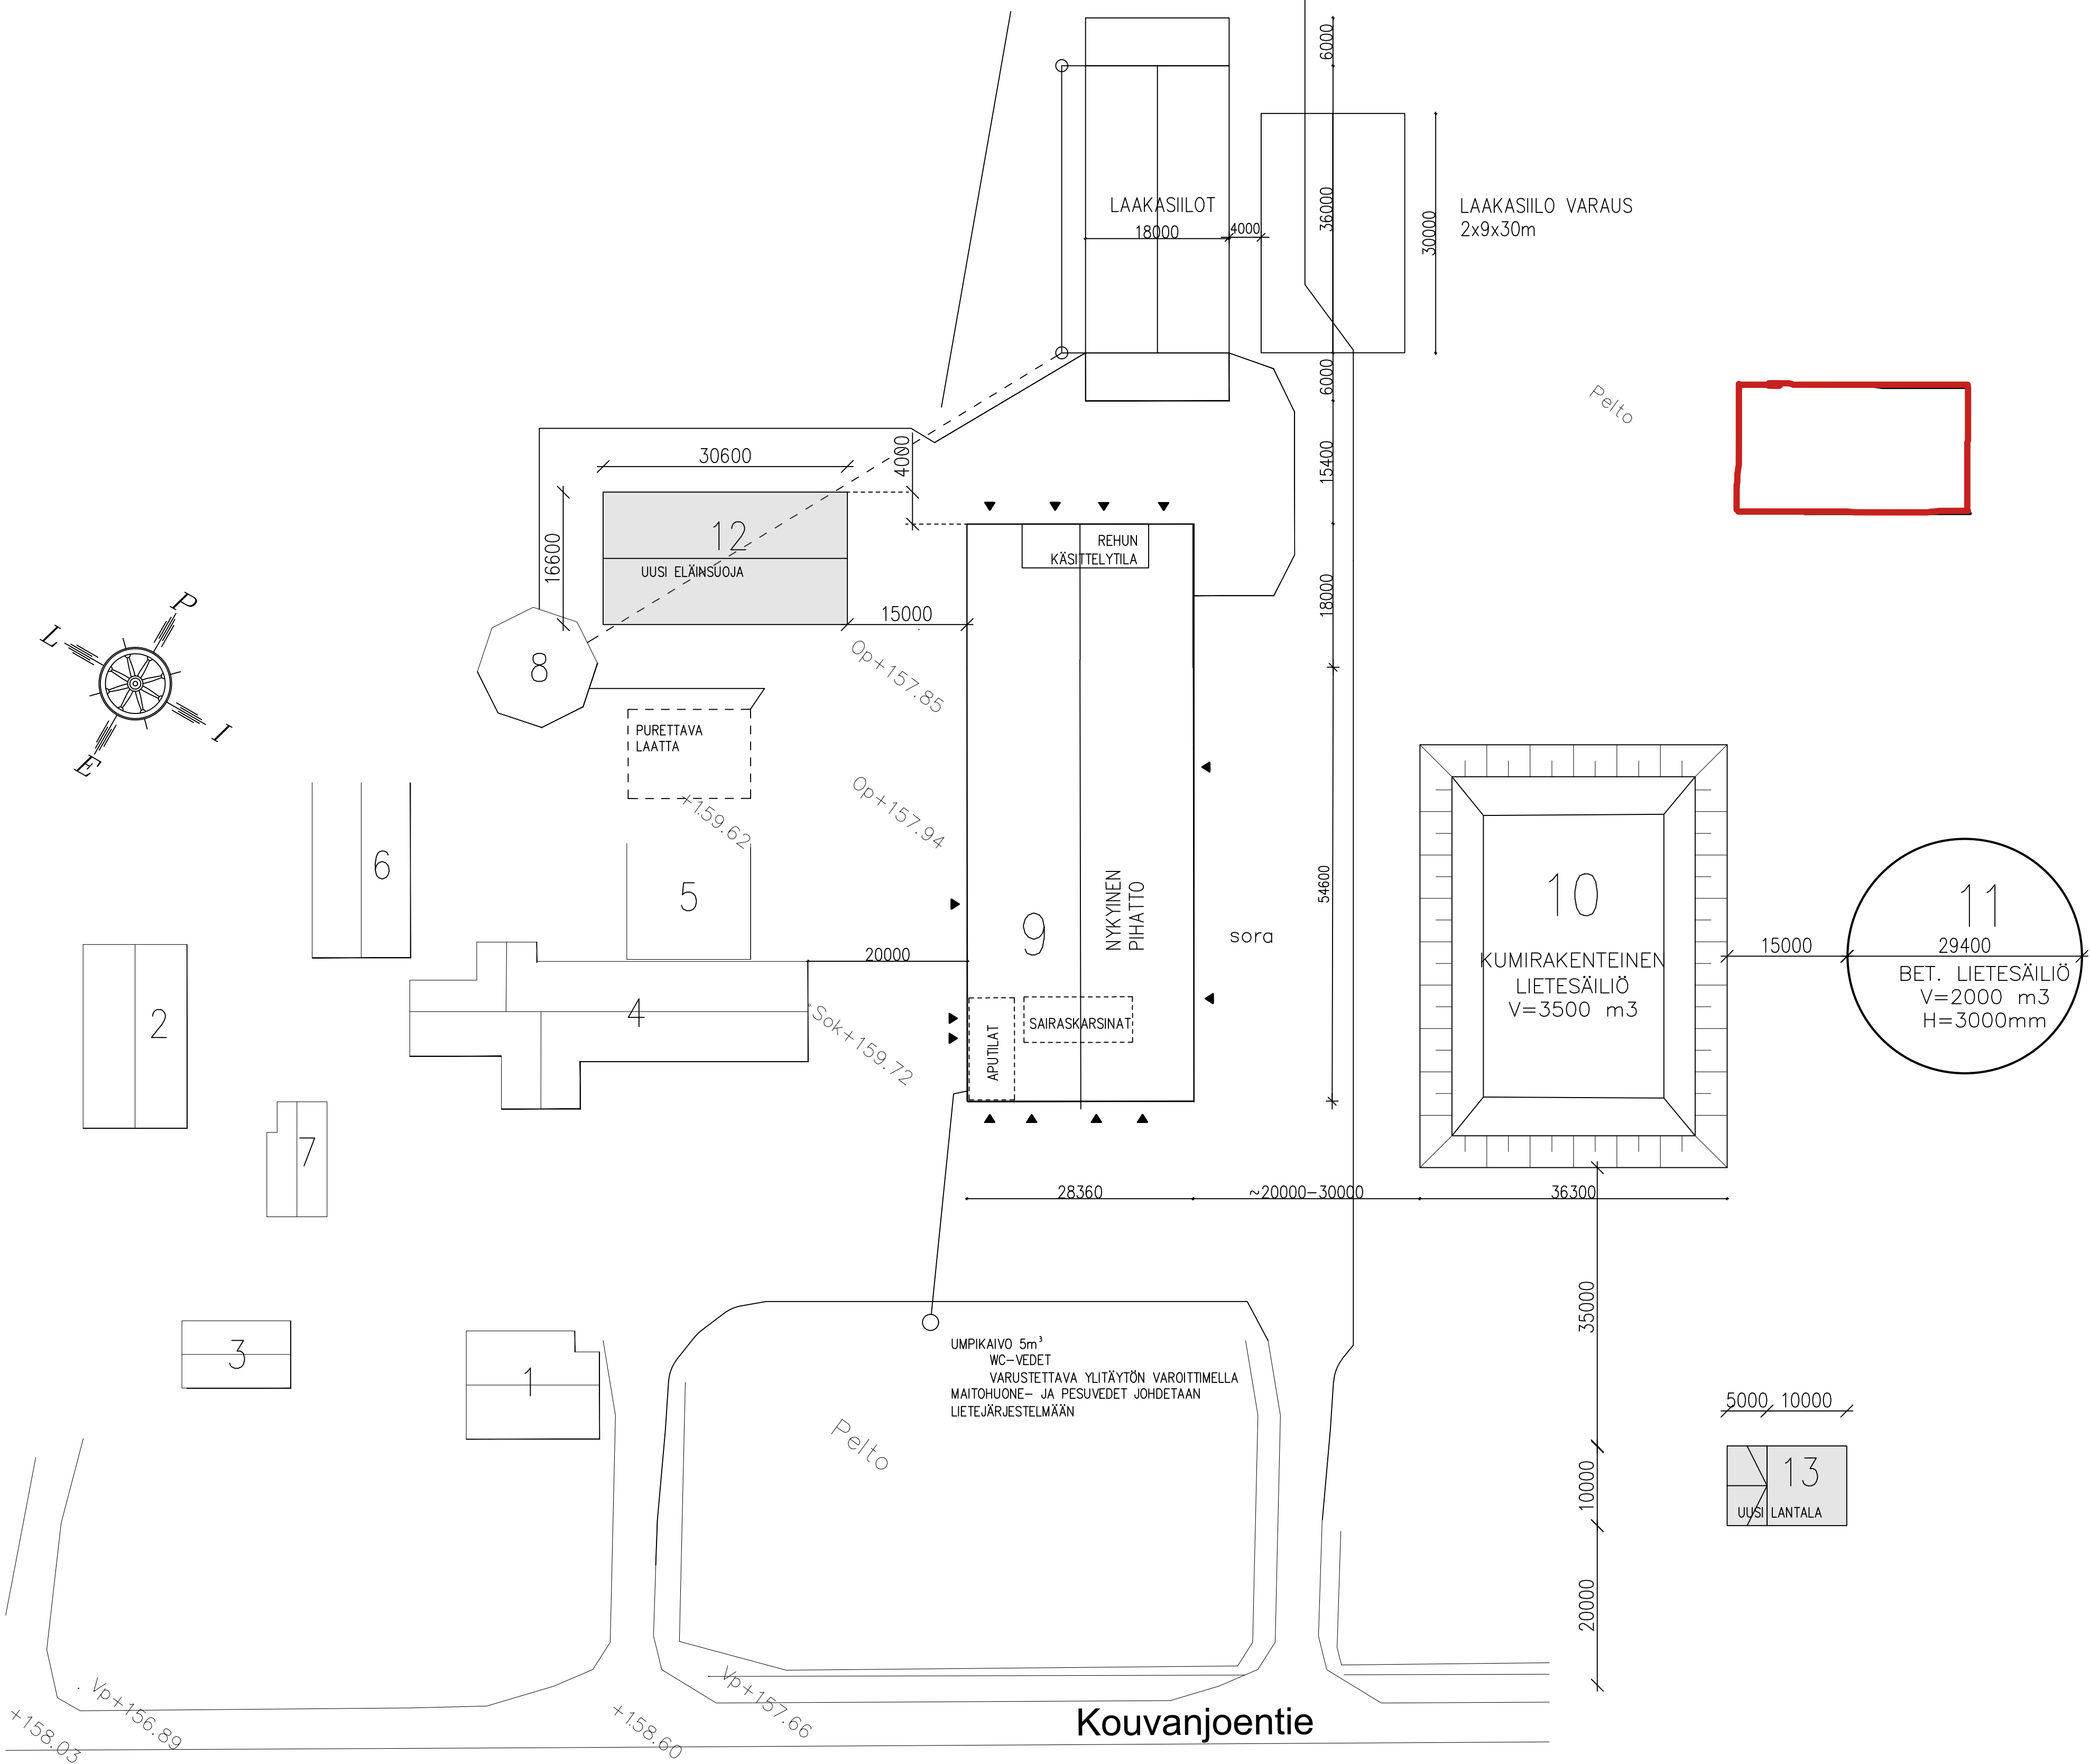

RAKENNUKSET JA VARUSTEET

1. ASUINRAKENNUS
2. KONESUOJA
3. LÄMPÖLAITOS
4. VANHA NAVETTA
5. LANTALA 500m3
6. VANHA LAAKASIILO
7. VARASTO
8. KATETTU LIETESÄILIÖ, 320m3
9. NYKYINEN PIHATTO
10. NYKYINEN LIETESÄILIÖ 3117m3
11. NYKYINEN LIETESÄILIÖ 2500m3
12. UUSI ELÄINSUOJA 508m2
13. UUSI KUIVALANTALA 100m2 / 400m3

K.O.SA SARAJÄRVI	KORTTELI/TILA SARAKYLÄ	TONTTI/RNo 74: 4	RAKENNUSLUVAN TUNNUS
RAKENNUSLOMENPIDE UUDISRAKENNUS	PIIRUSTUSLAJI PÄÄPIIRUSTUS	JUOKS.No	
RAKENNUSKOHTEN NIMI JA OSOITE UMPILEHMÄPIHATTO	PIIRUSTUKSEN SISÄLTÖ ASEMAPIIRRUSTUS	MITTAKAAVAT 1: 500	
NHK-KESKUS OY Toiminnallinen suunnittelu Lautatarhankatu 3, 13110 Hämeenlinna www.nhk.fi		PIIR.No	MUUTOS
Päätyö: 10.3.2025		ARK 02	

Tekijänoikeus - Copyright - NHK-KESKUS OY. Tämän aineiston tai sen jonkin osan kopioiminen ja jäljentäminen valokopiolla, digitoimalla, tietojärjestelmän tai tietokantaan tallentamalla tai muulla tavalla on kielletty, samoin kuin aineiston tai sen osan myyminen, vuokraaminen, lainaaminen ja muu levittäminen tai aineiston välittäminen tietoverkon välityksin on sallittu vain NHK-KESKUS OY:n antaman etukäteisen kirjallisen luvan nojalla ja luvan mukaiseen käyttötarkoitukseen. Aineiston luovuttamasta käytöstä seuraa tekijänoikeuslain (404/1961) mukainen vahingonkorvausvelvollisuus ja rangaistusvastuu.