


A---A


pintamaiden
läjitys

KOUKKULA 615-409-23-55

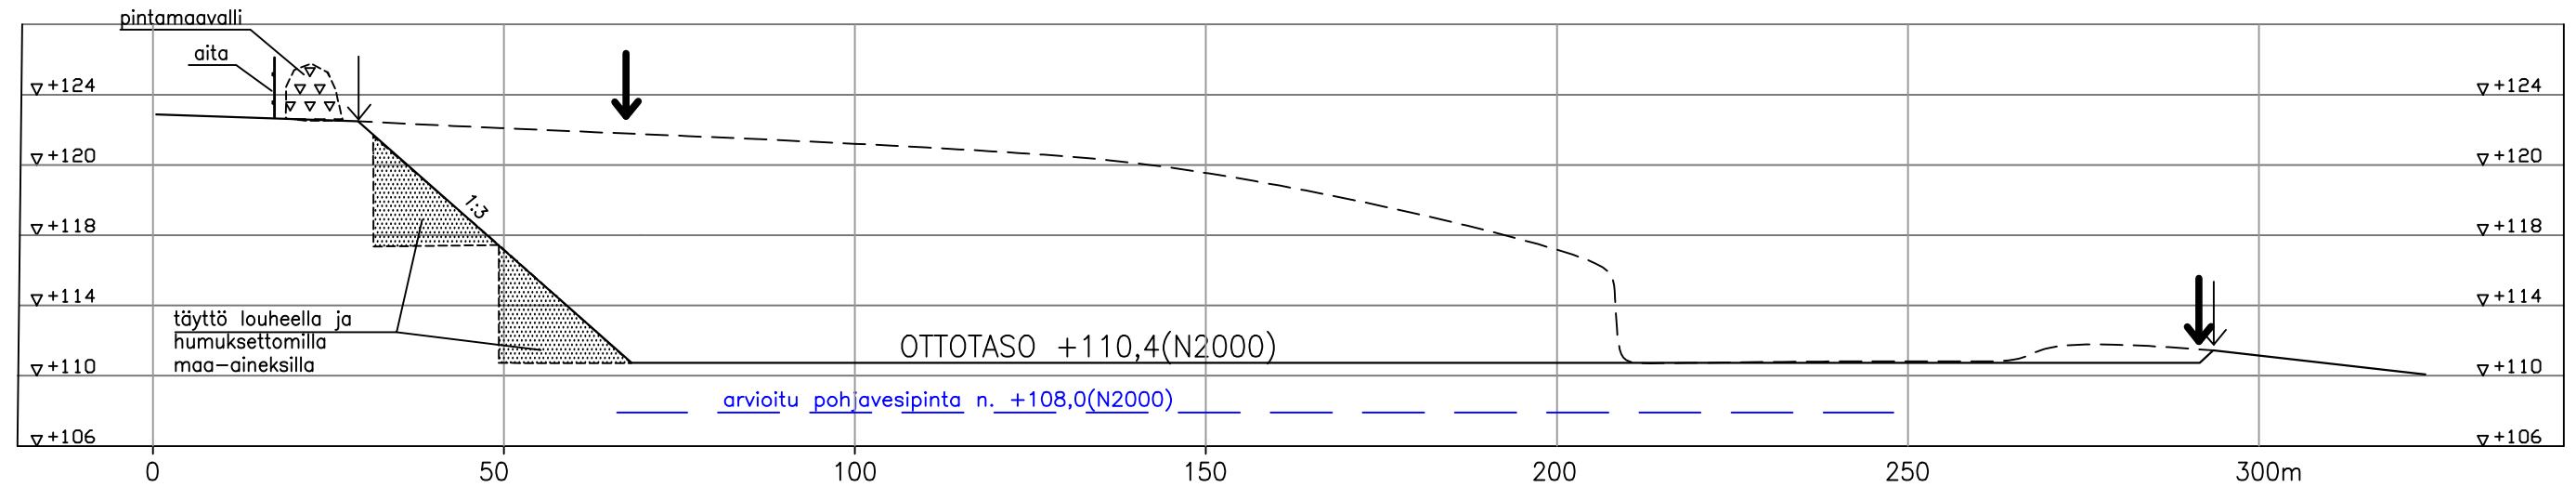

B---B


KOUKKULA 615-409-23-55

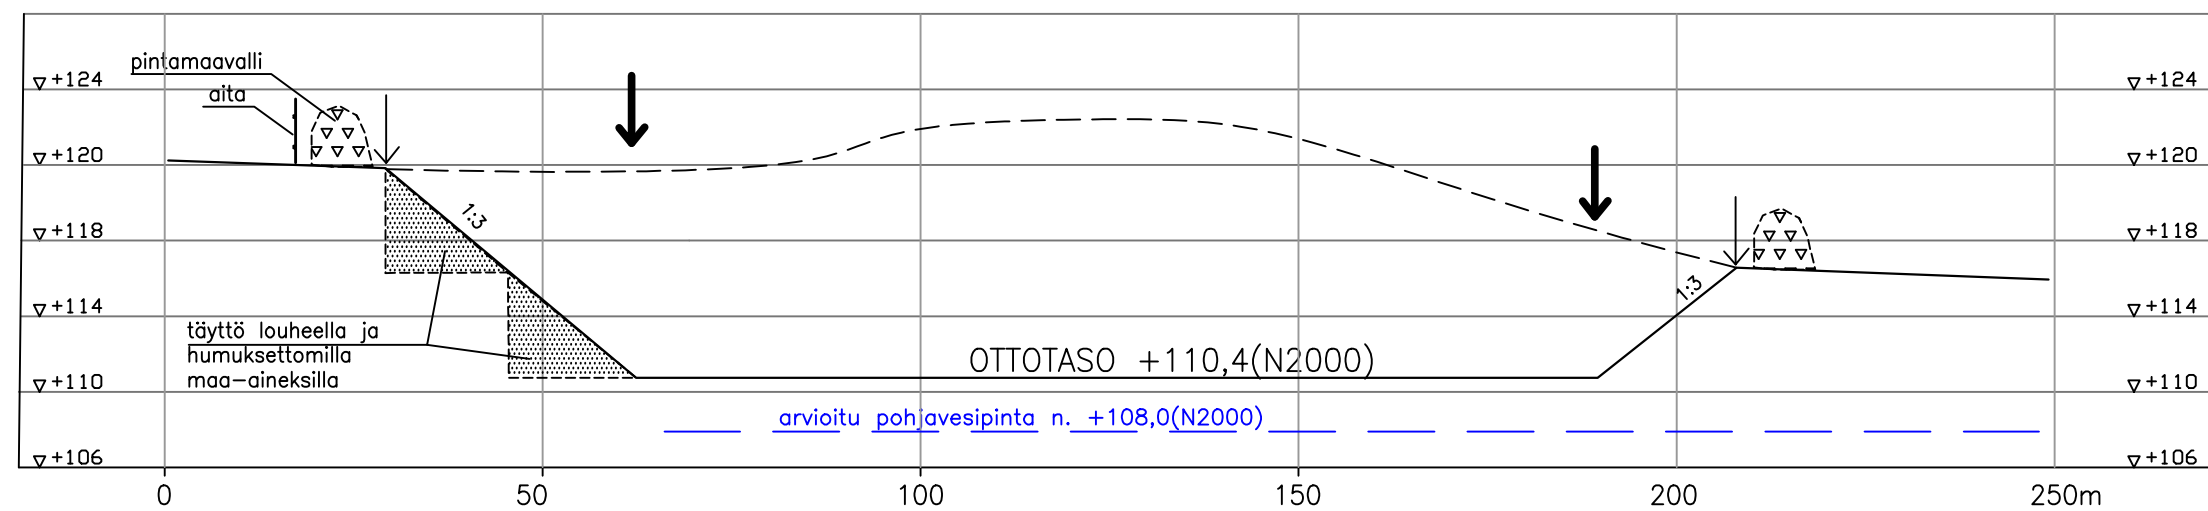

ottoalueen raja



pystysuoran louhinnan raja

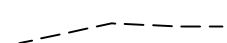

nykyinen maanpinta




tuleva maanpinta



arvioitu pohjavesipinta

luiskakaltevuudet todellisessa mittakaavassa:

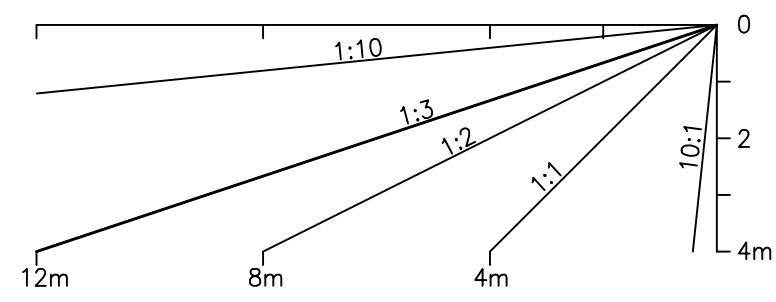

MAA-AINES- JA YMPÄRISTÖLUPAHAKEMUS

Kunta: PUDASJÄRVI

Kylä: PUDASJÄRVI

Alue: KOUKKULANHARJU

Tila: KOUKKULA 615-409-23-55

POIKKILEIKKAUKSET

1:400 / 1:2000

Piirros 9192.3

26.8.2025

GEOPUDAS OY