


A – A

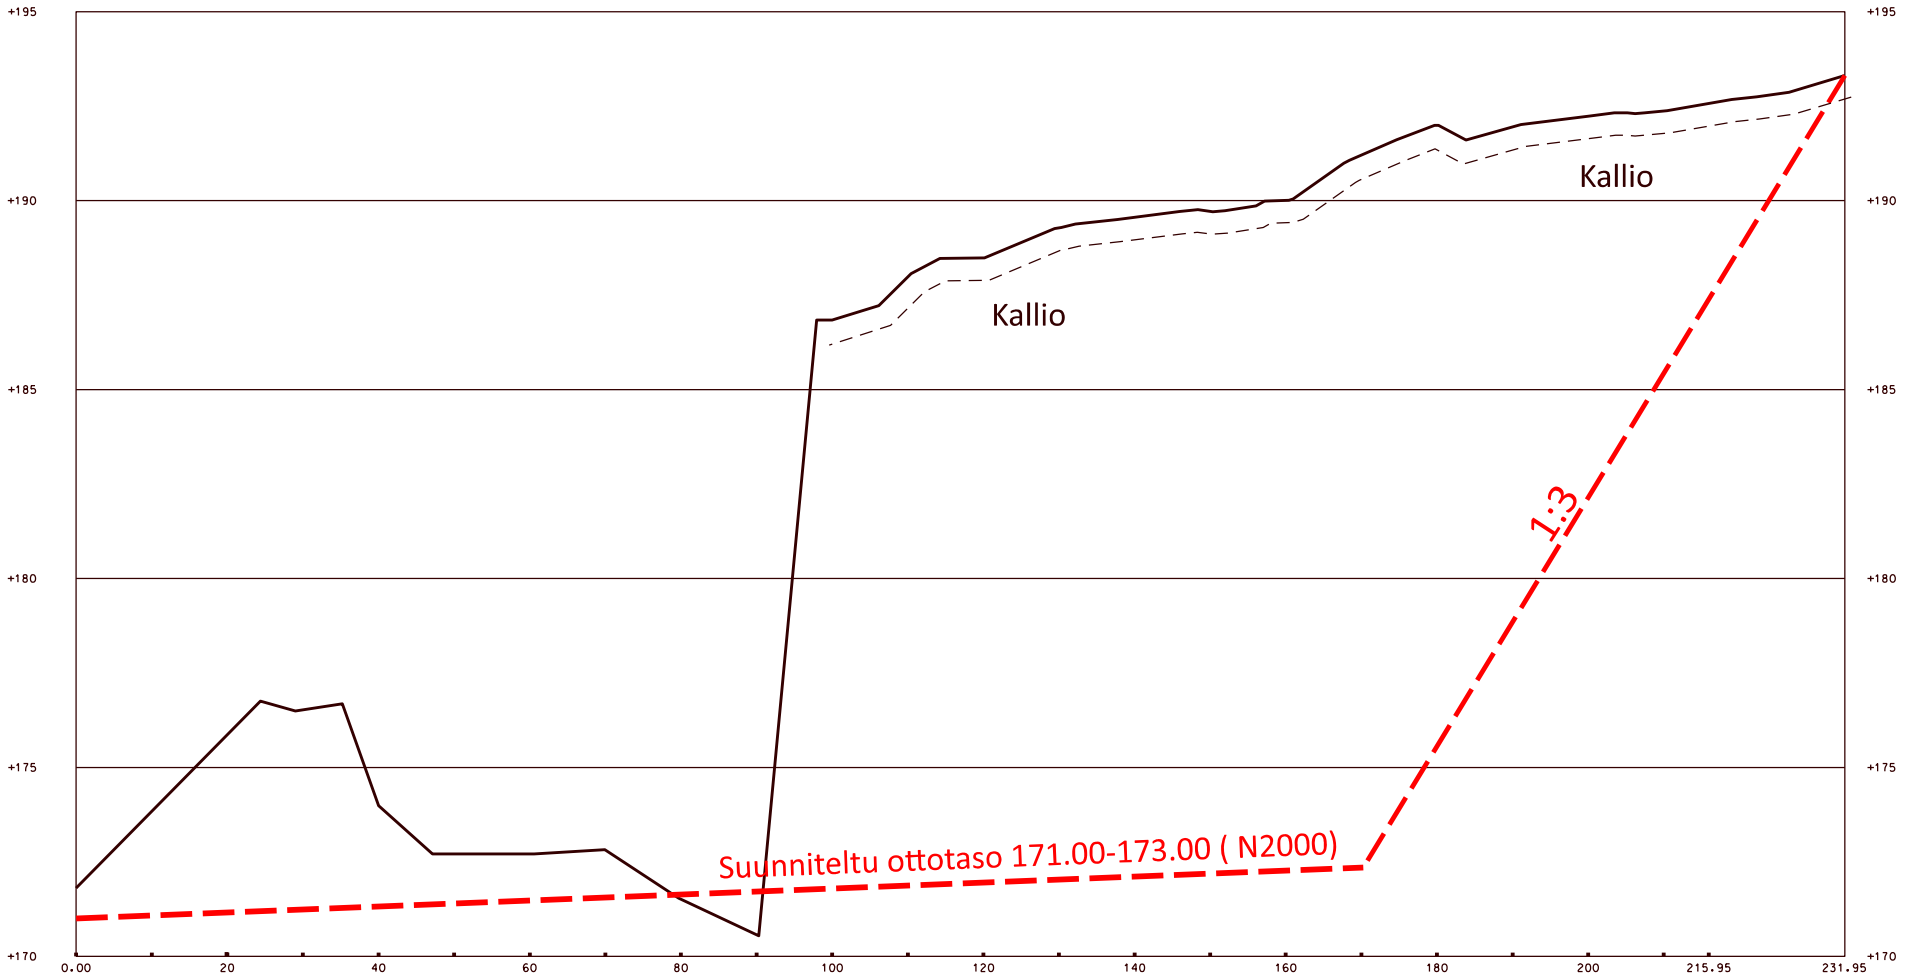

B – B

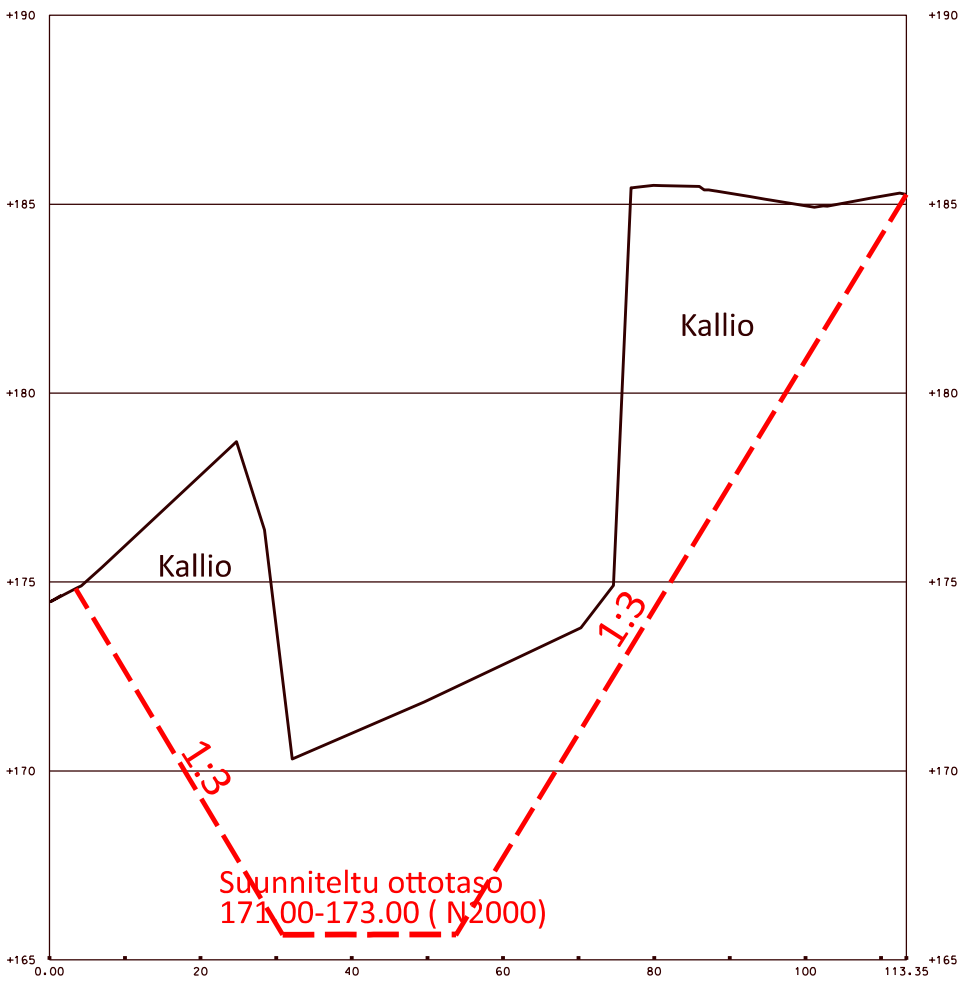

C – C

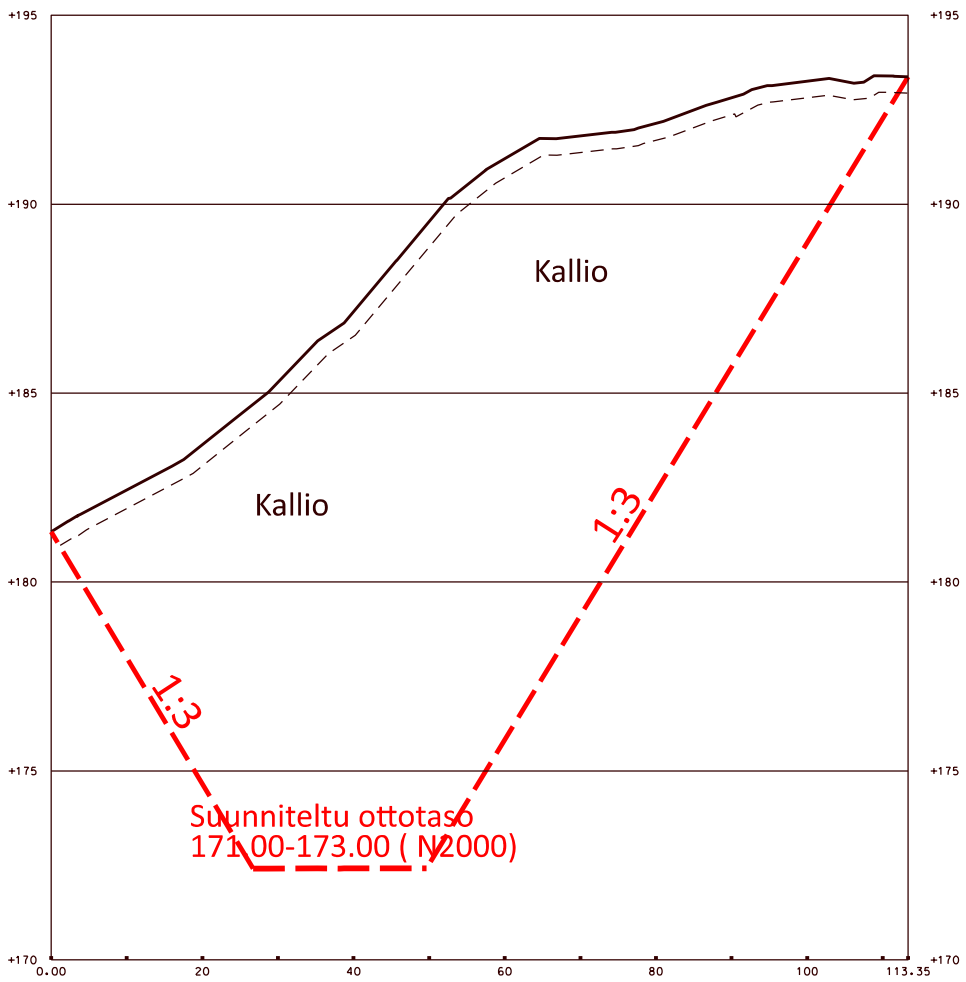

KALLIOAINEKSEN OTTAMISSUUNNITELMA

KUIVIKKOVAARAN KALLIOALUE
METSÄHALLITUS
METSÄTALOUS Oy
PUDASJÄRVI

LEIKKAUKSET

Mittakaava: 1:100 / 1:500

Pvm: 1.6.2026

Korkeusjärjestelmä: N 2000

Koordinaattijärjestelmä: ETRS TM-35

Maaston työt ja suunnittelu: [redacted]

Maveplan