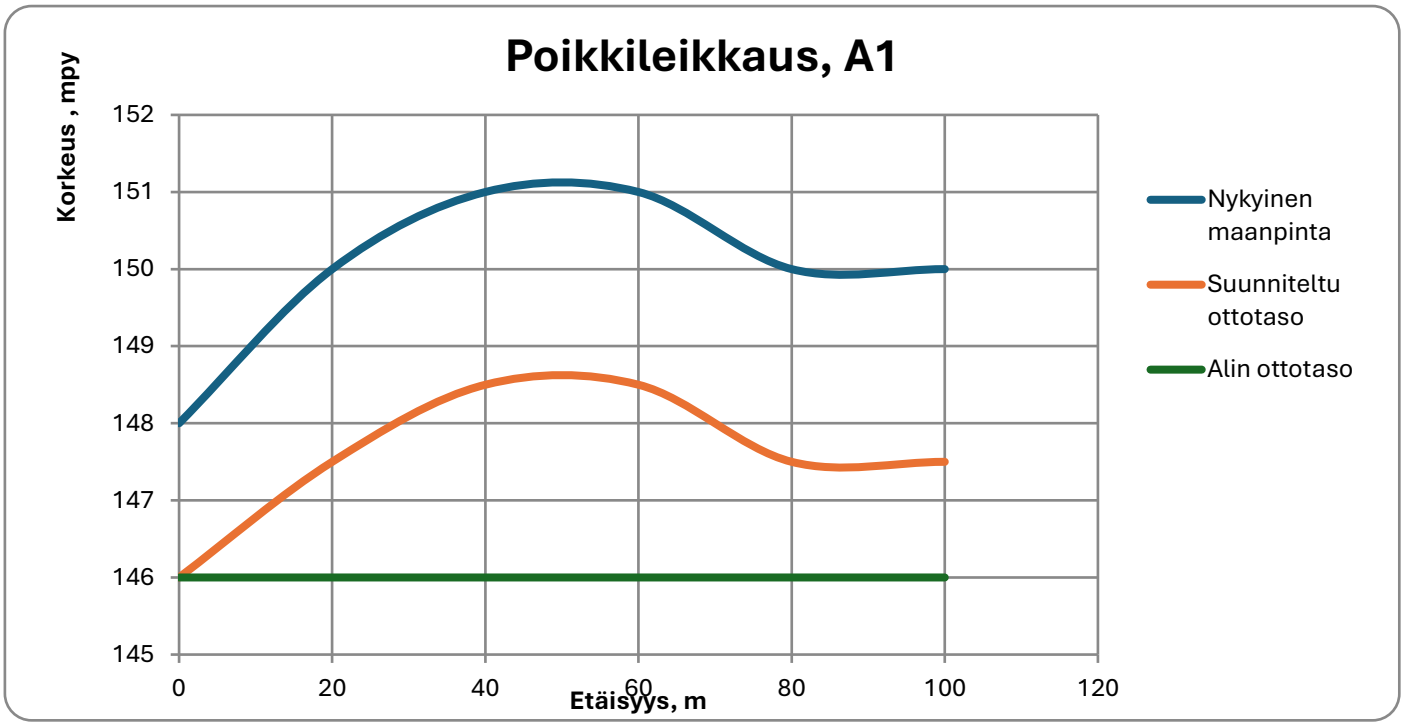
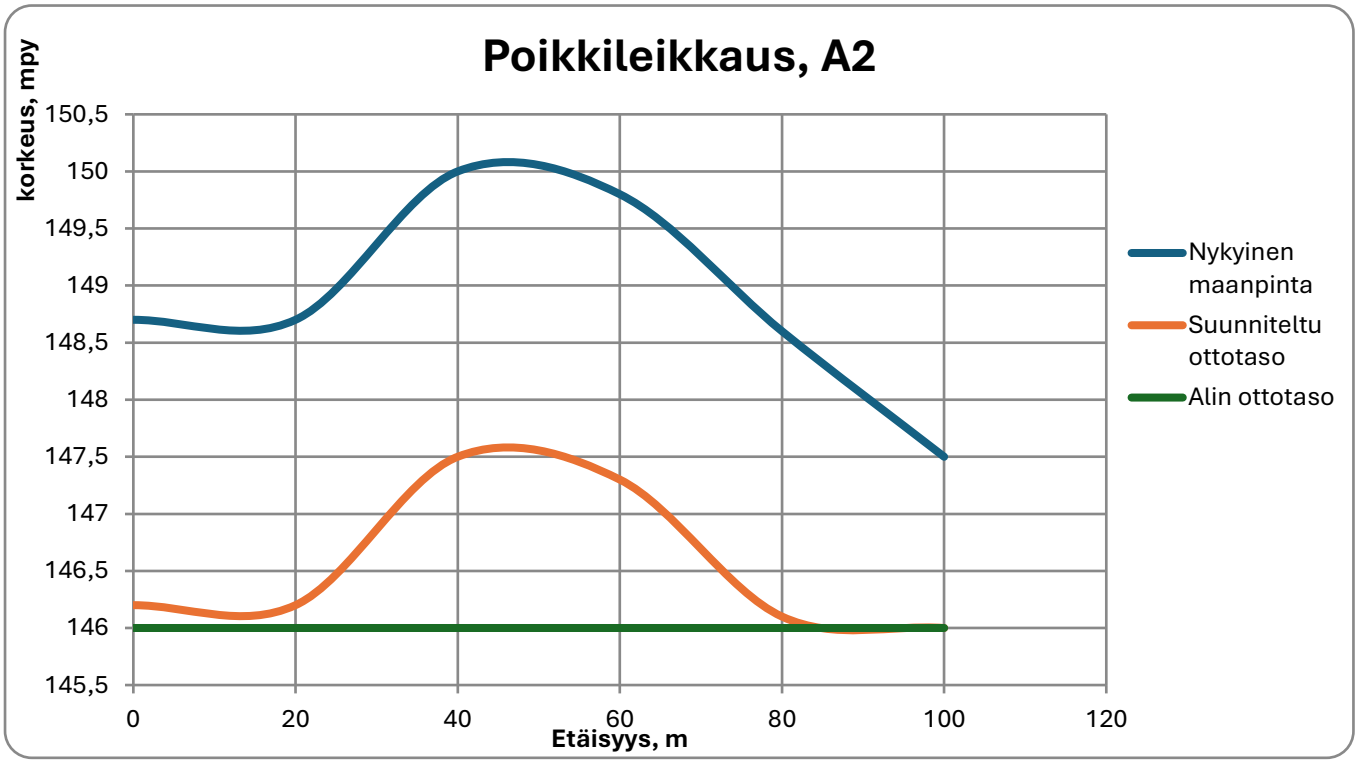
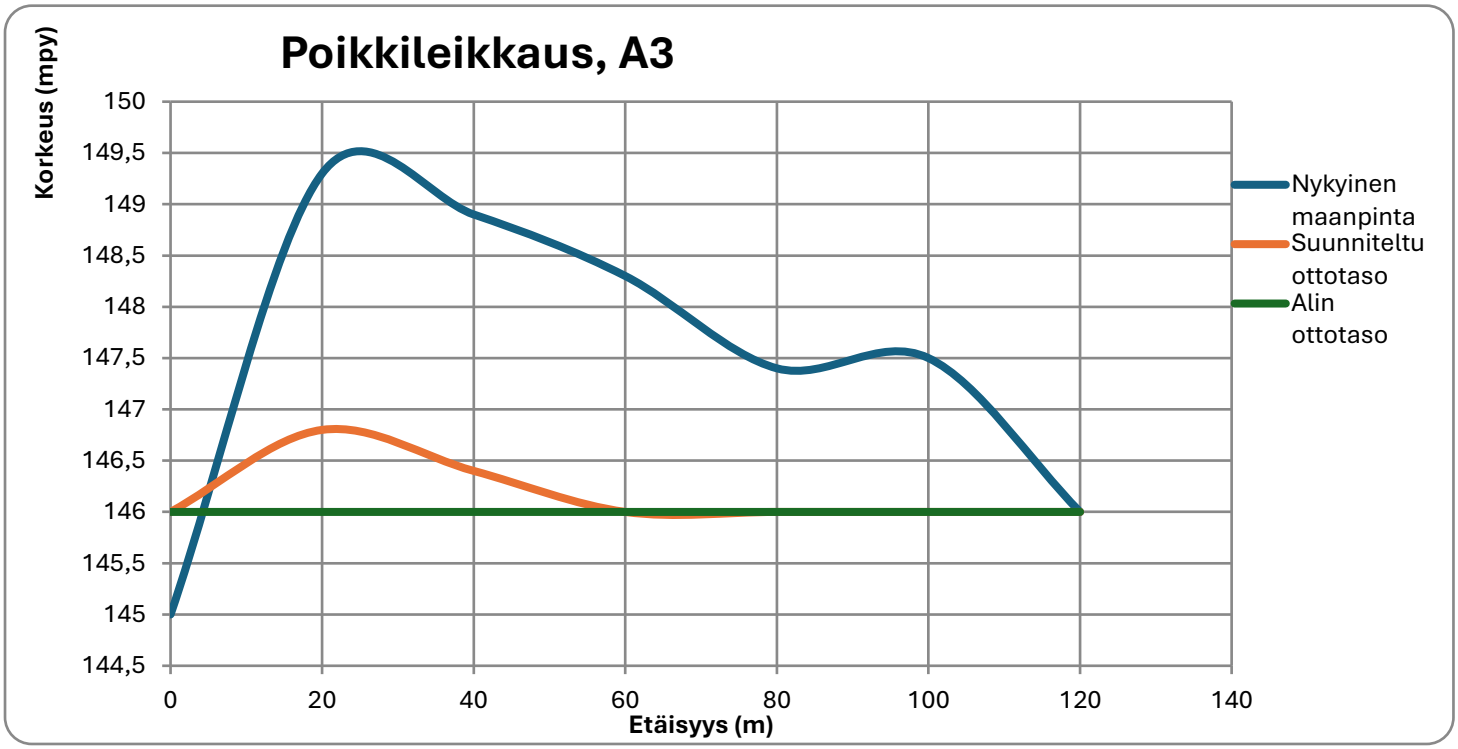
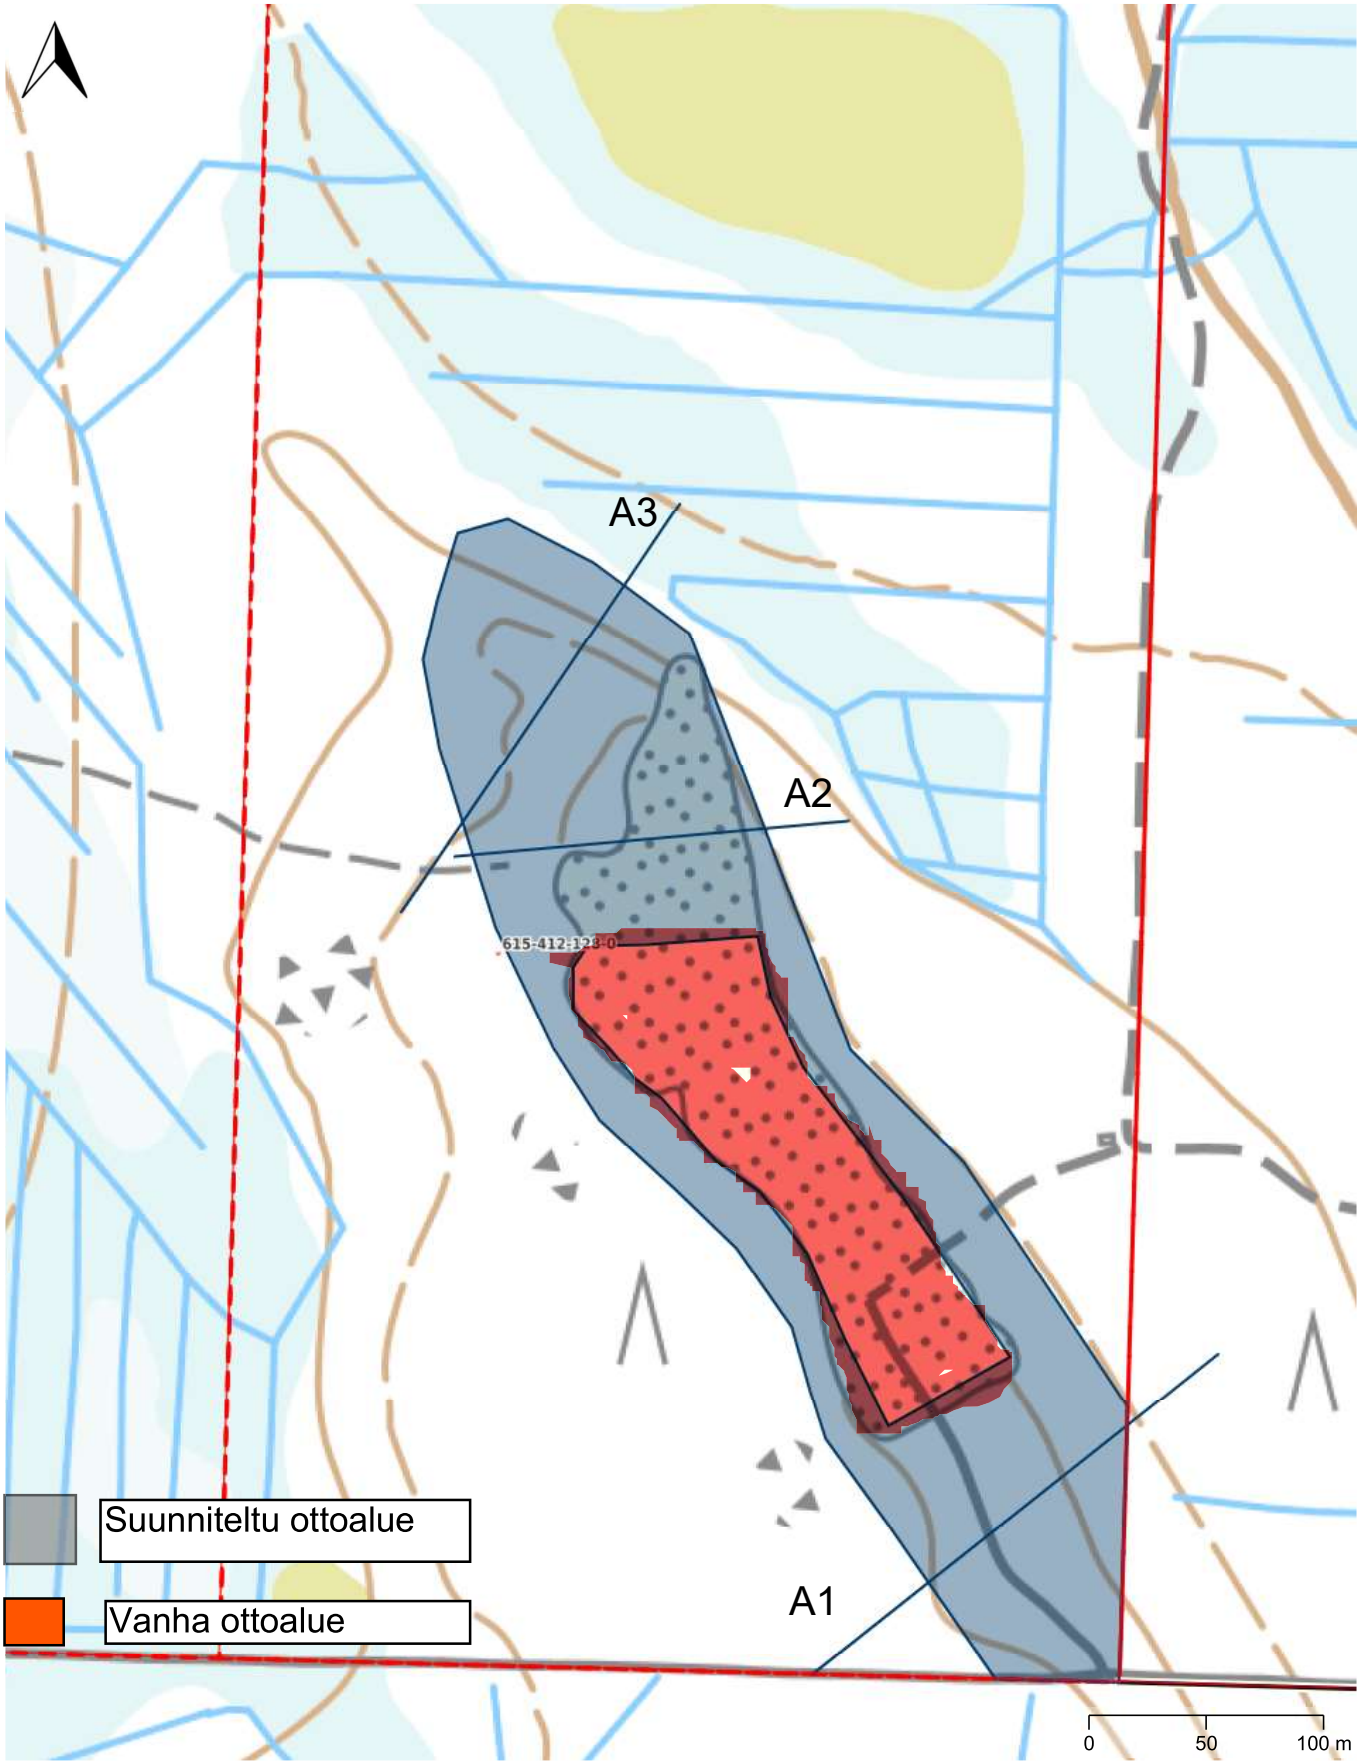

Poikkileikkaus, A1
Korkeus , mpy
152
151
150
149
148
147
146
145
0
20
40
60
80
100
120
Etäisyys, m
Nykyinen maanpinta
Suunniteltu ottotaso
Alin ottotaso


Poikkileikkaus, A2
korkeus, mpy
150,5
150
149,5
149
148,5
148
147,5
147
146,5
146
145,5
0
20
40
60
80
100
120
Etäisyys, m
Nykyinen maanpinta
Suunniteltu ottotaso
Alin ottotaso


Poikkileikkaus, A3
Korkeus (mpy)
150
149,5
149
148,5
148
147,5
147
146,5
146
145,5
145
144,5
0
20
40
60
80
100
120
140
Etäisyys (m)
Nykyinen maanpinta
Suunniteltu ottotaso
Alin ottotaso

Metsänhoitoyhdistys
Koillismaa



© MML © Metsäkeskus

1:3 000